


**Благоустройство Аллеи Ветеранов
г. Пыть-Ях, мкр. № 5 "Солнечный"**

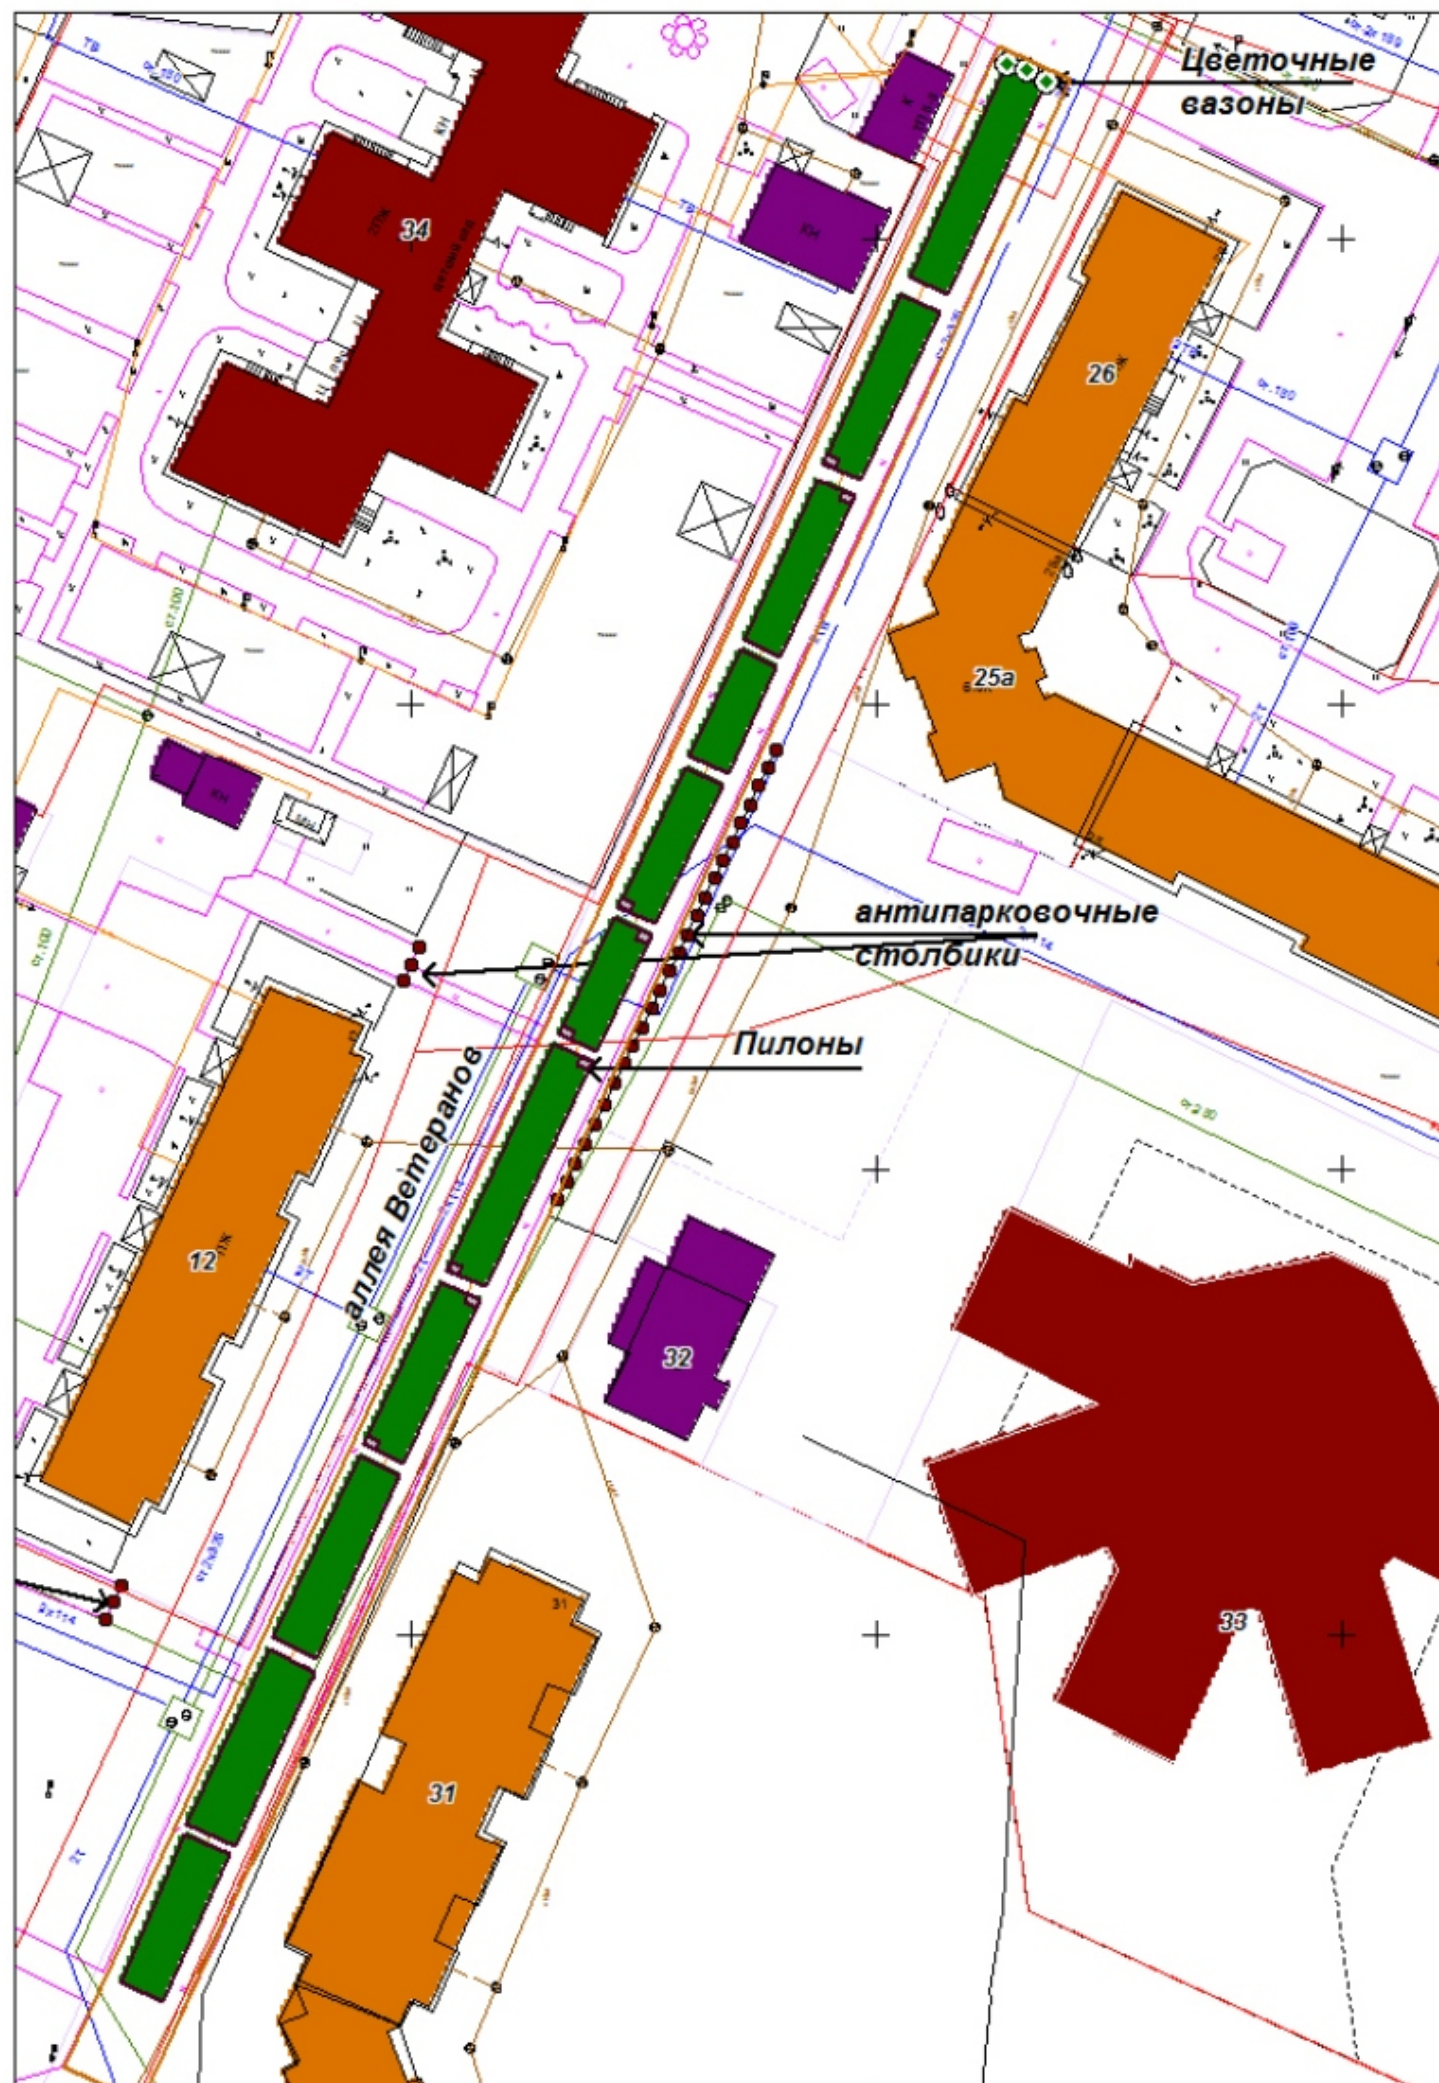

Пилоны

монумент
(натуральный
или искусственный камень)



Цветочные вазоны



сдч-5,2

Антипарковочные столбики

