


Схема границ
 прилегающей территории к Муниципальному бюджетному общеобразовательному
 учреждению средняя общеобразовательная школа № 1
 с углубленным изучением отдельных предметов
 Адрес: Ханты-Мансийский автономный округ-Югра,
 г. Пыть-Ях, микрорайон № 2 "Нефтяников", 5а
 М 1:2000

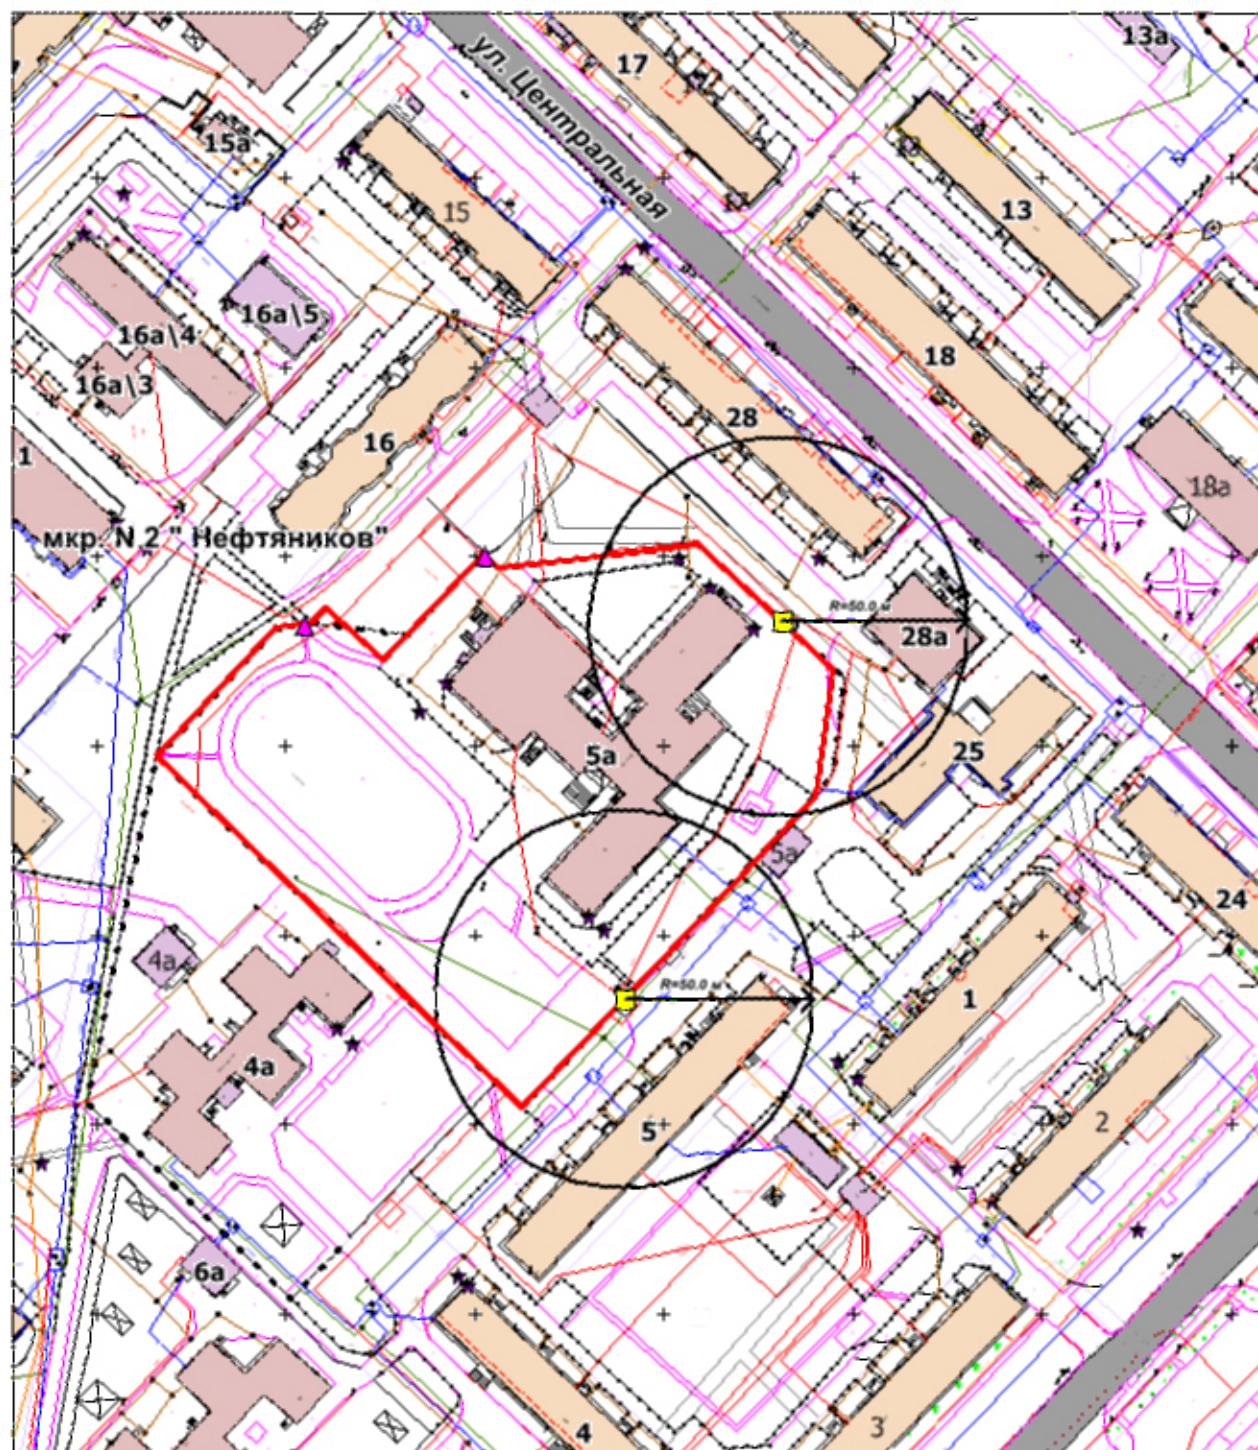


Условные обозначения:

- основной вход на обособленную территорию или объект
- ▲ запасной вход на обособленную территорию или объект
- граница обособленной территории объекта
- R радиус

Схема границ
прилегающей территории к Муниципальному бюджетному общеобразовательному
учреждению средняя общеобразовательная школа № 2

Адрес: Ханты-Мансийский автономный округ-Югра,
г. Пыть-Ях, микрорайон № 1 "Центральный", 14а
М 1:1500

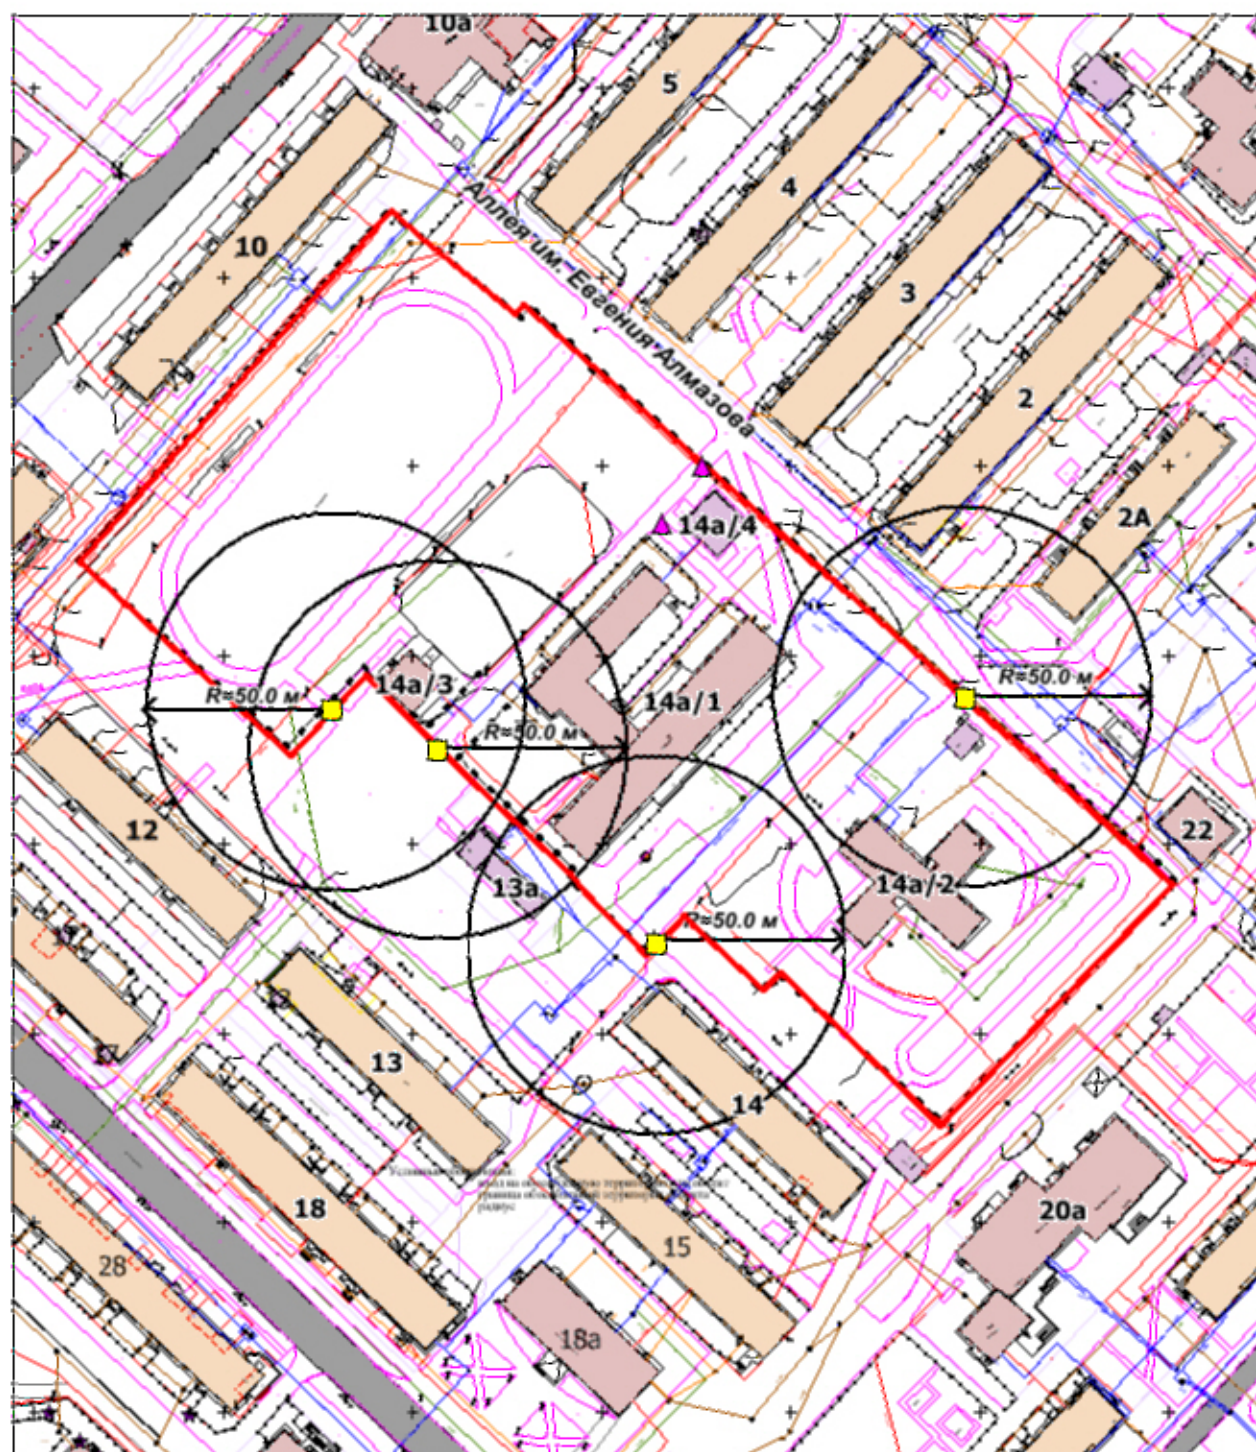


Условные обозначения:

- основной вход на обособленную территорию или объект
- ▲ запасной вход на обособленную территорию или объект
- граница обособленной территории объекта
- R радиус

Схема границ
прилегающей территории к Муниципальному бюджетному
общеобразовательному учреждению
средняя общеобразовательная школа № 4

Адрес: Ханты-Мансийский автономный округ-Югра,
г. Пыть-Ях, микрорайон № 3 "Кедровый", 34а

М 1:2000

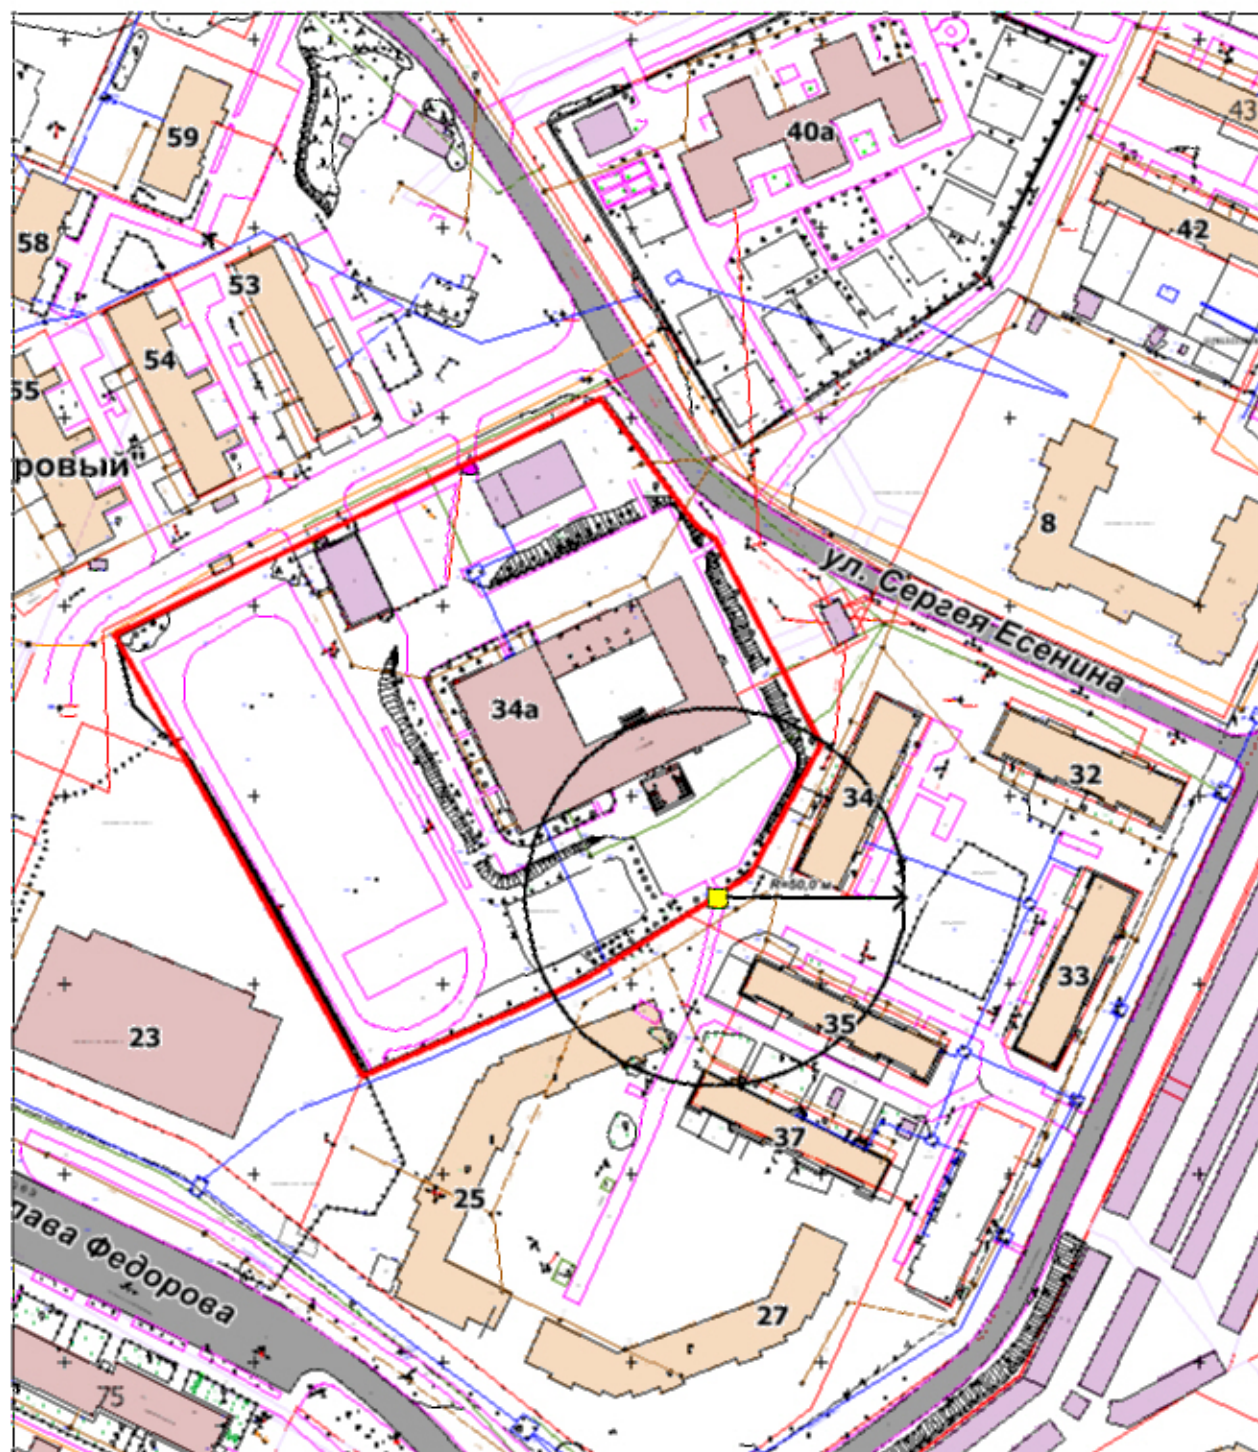


Условные обозначения:

-  основной вход на обособленную территорию или объект
-  запасной вход на обособленную территорию или объект
-  граница обособленной территории объекта
-  R радиус

Схема границ
прилегающей к территории Муниципального автономного общеобразовательного
учреждения "Комплекс средняя общеобразовательная школа - детский сад"

Адрес: Ханты-Мансийский автономный округ-Югра,
г. Пыть-Ях, микрорайон № 2а "Лесников", ул. Советская, 34
М 1:2000

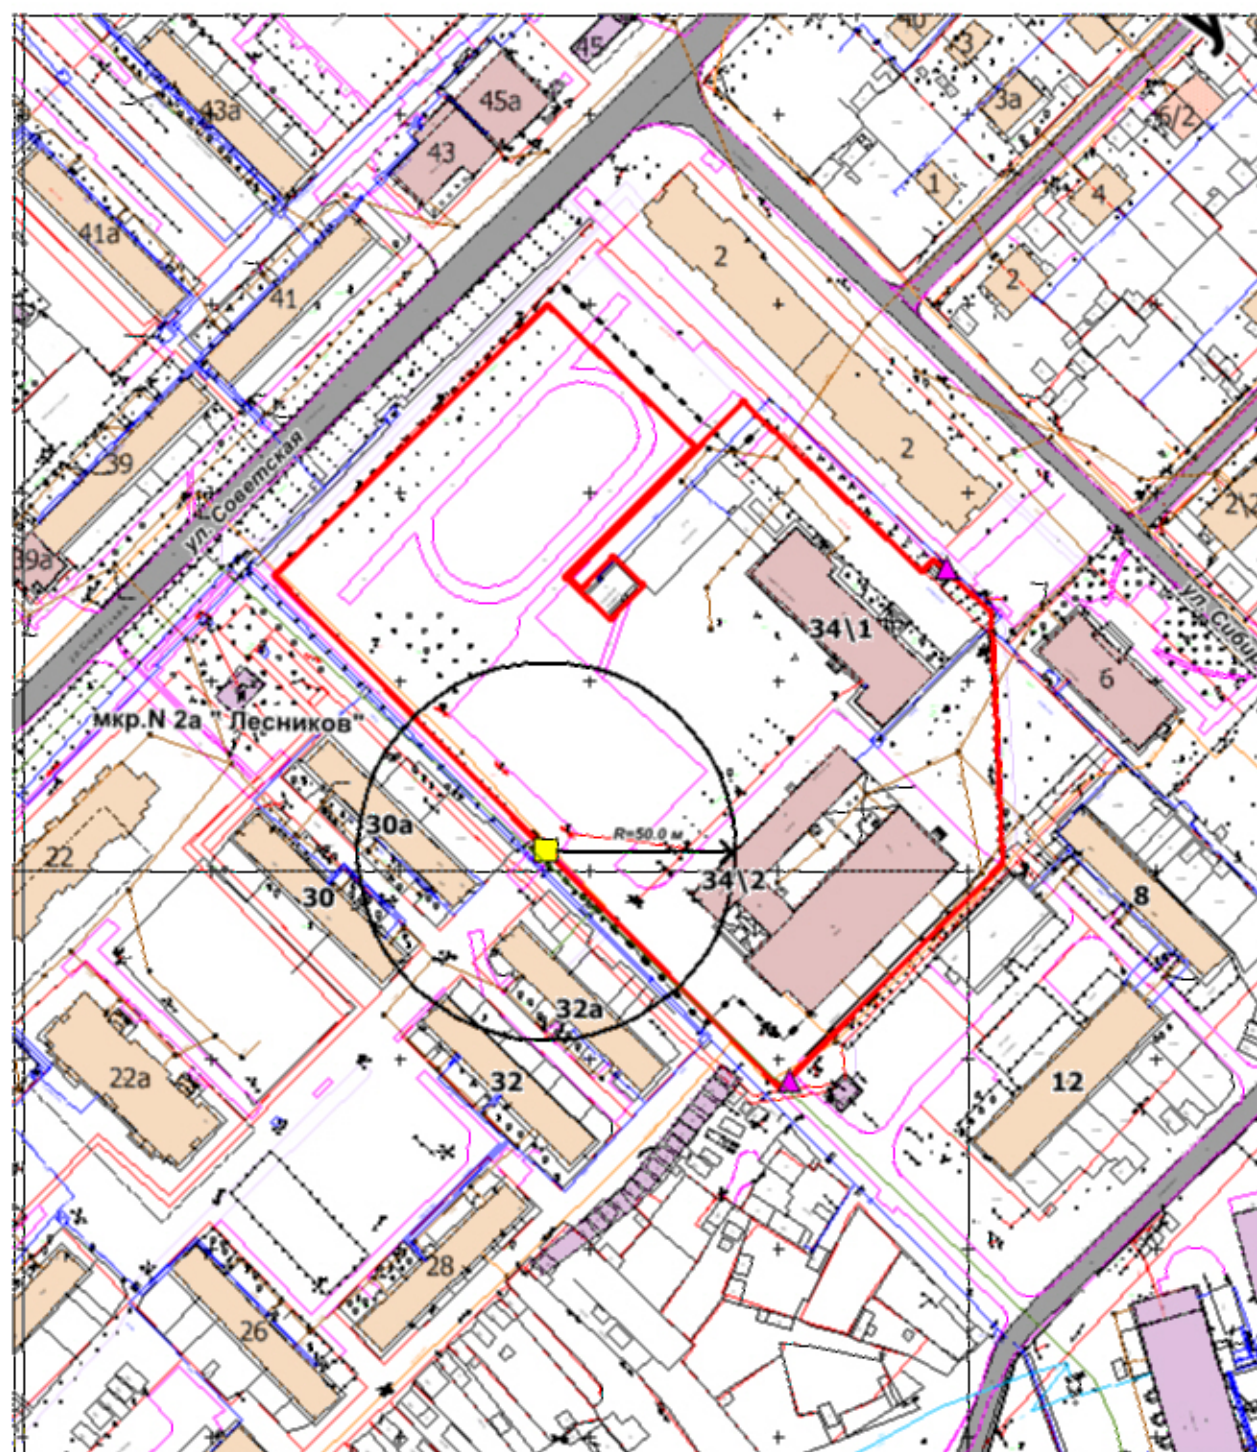

Условные обозначения:

- основной вход на обособленную территорию или объект
- ▲ запасной вход на обособленную территорию или объект
- граница обособленной территории объекта
- R радиус

Схема границ
прилегающей территории к Муниципальному бюджетному общеобразовательному
учреждению средняя общеобразовательная школа № 5
Адрес: Ханты-Мансийский автономный округ - Югра,
г. Пыть-Ях, микрорайон № 5 "Солнечный", дом 5а,
М 1:2000



Условные обозначения:

- основной вход на обособленную территорию или объект
- запасной вход на обособленную территорию или объект
- граница обособленной территории объекта
- R радиус


Схема границ
прилегающей территории к Муниципальному бюджетному общеобразовательному
учреждению средняя общеобразовательная школа № 6
Адрес: Ханты-Мансийский автономный округ - Югра,
г. Пыть-Ях, микрорайон № 6 "Пионерный", улица Магистральная, дом 57,
М 1:1000



Условные обозначения:

- основной вход на обособленную территорию или объект
- запасной вход на обособленную территорию или объект
- граница обособленной территории объекта
- радиус

Схема границ
прилегающей территории к Муниципальному дошкольному образовательному
автономному учреждению детский сад общеразвивающего вида "Белочка"
с приоритетным осуществлением деятельности по физическому развитию детей
Адрес: Ханты-Мансийский автономный округ-Югра,
г. Пыть-Ях, микрорайон № 3 "Кедровый", улица Романа Кузоваткина, дом 14
М 1:1200

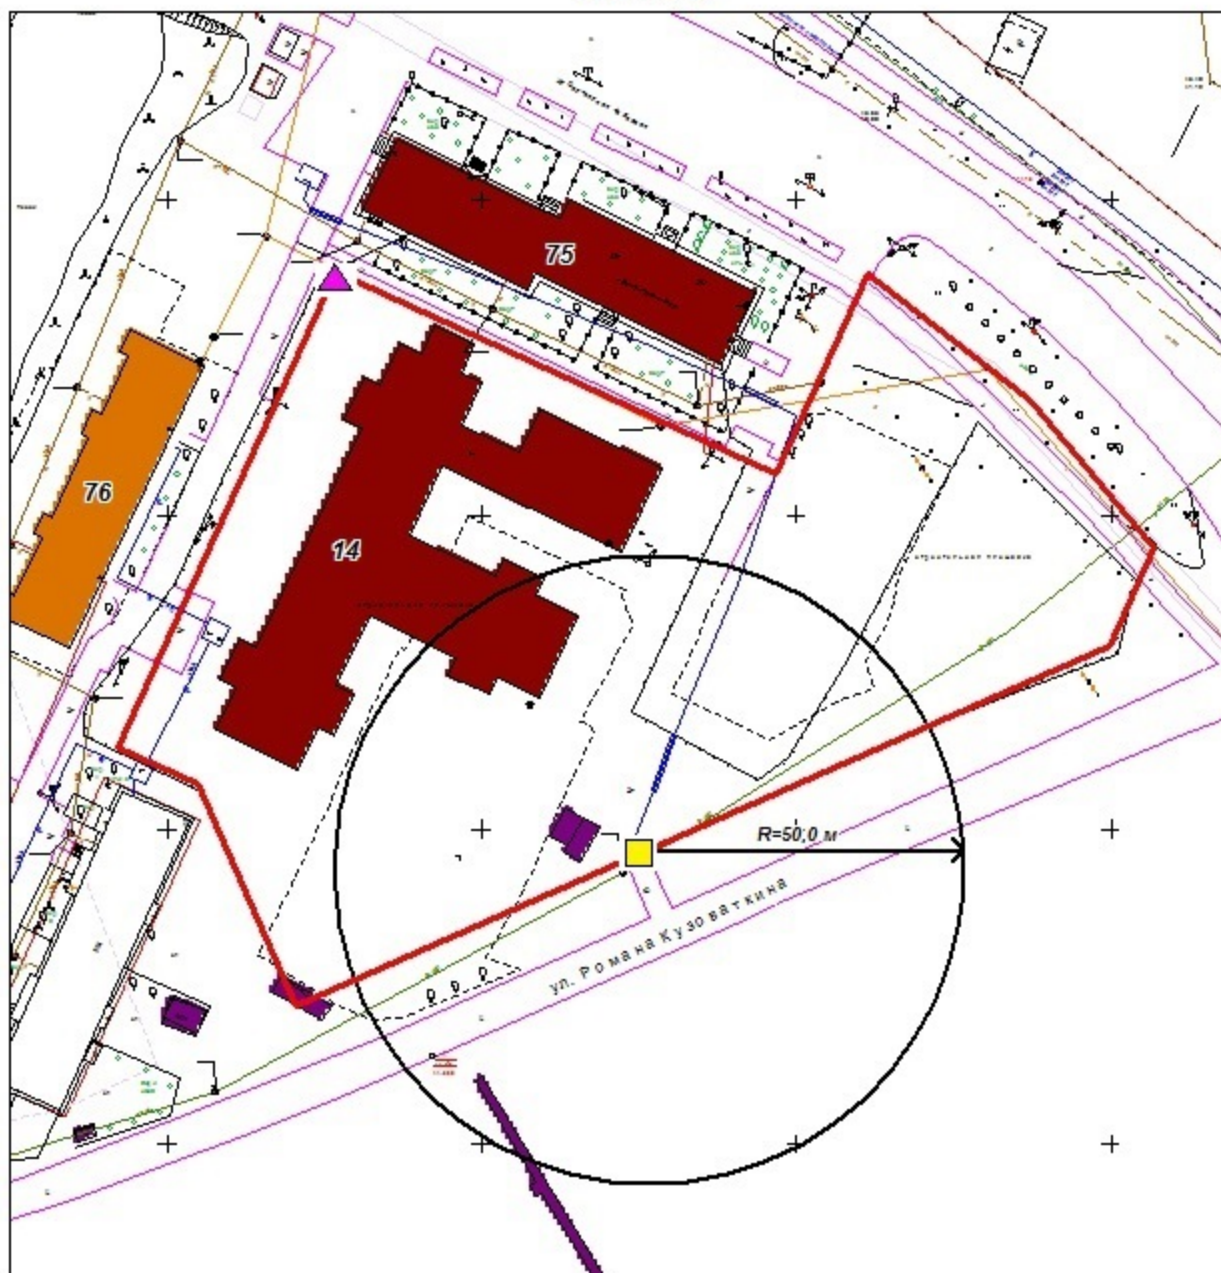


Условные обозначения:

- основной вход на обособленную территорию или объект
- запасной вход на обособленную территорию или объект
- граница обособленной территории объекта
- R радиус

Схема границ
прилегающей к территории Муниципального дошкольного образовательного
автономного учреждения центр развития ребенка - детский сад "Фантазия"

Адрес: Ханты-Мансийский автономный округ-Югра,
г. Пыть-Ях, микрорайон № 3 "Кедровый", улица Семена Урусова, дом 8
М 1:1500

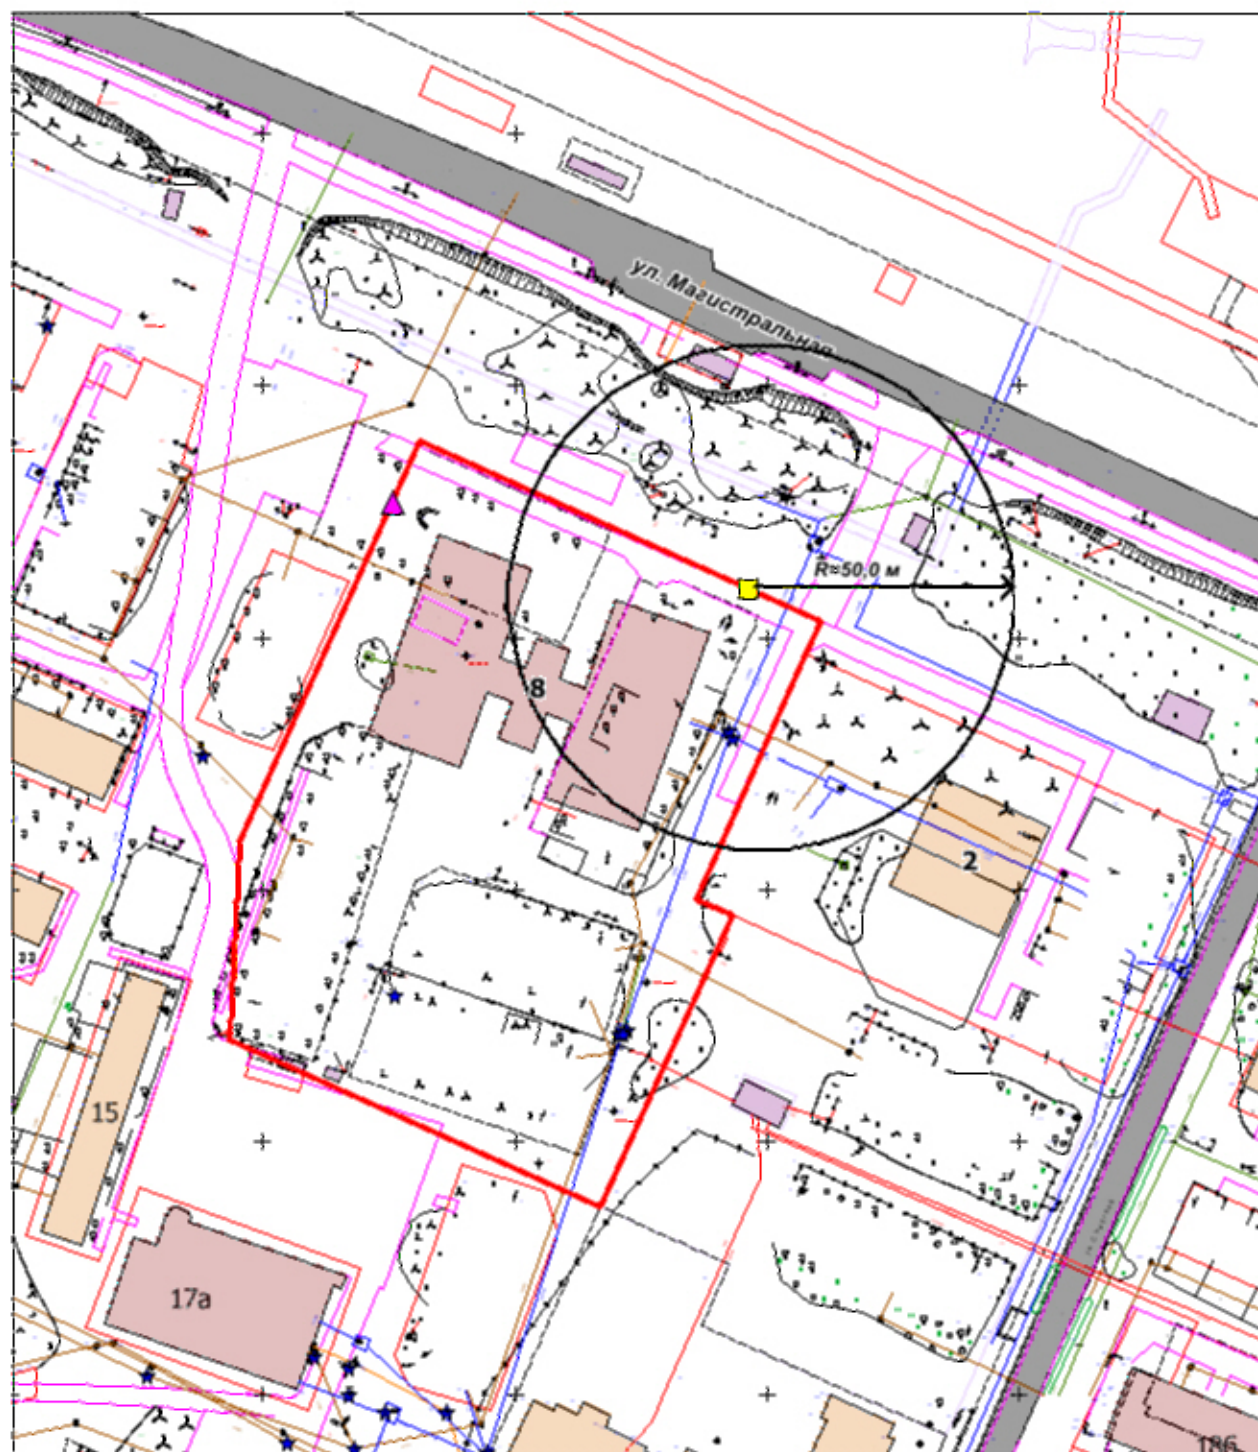


Условные обозначения:

- основной вход на обособленную территорию или объект
- ▲ запасной вход на обособленную территорию или объект
- граница обособленной территории объекта
- R радиус

Схема границ
прилегающей к территории Муниципального дошкольного образовательного
автономного учреждения центр развития ребенка - детский сад "Фантазия"


Адрес: Ханты-Мансийский автономный округ-Югра,
г. Пыть-Ях, микрорайон № 3 "Кедровый", 40а
М 1:1500

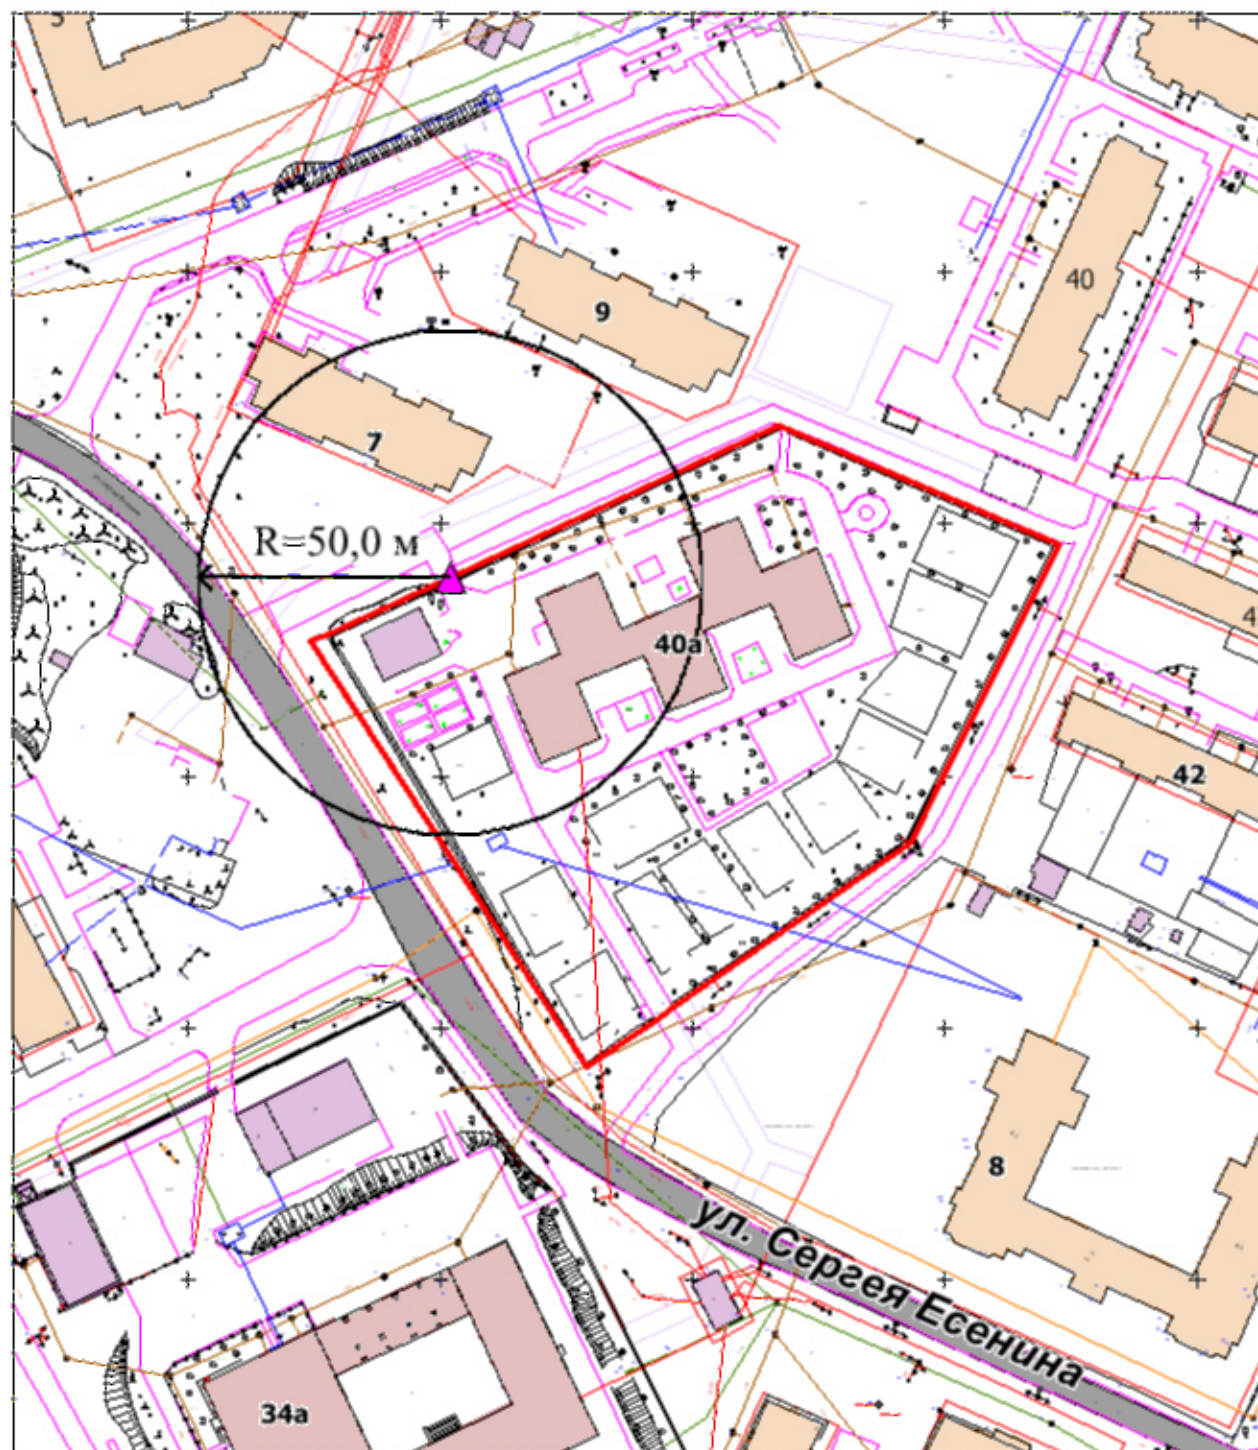

Условные обозначения:

-  запасной вход на обособленную территорию или объект
-  граница обособленной территории объекта
-  радиус

Схема границ
прилегающих к Муниципальному дошкольному образовательному
автономному учреждению
центр развития ребенка - детский сад "Аленький цветочек"
Адрес: Ханты-Мансийский автономный округ - Югра,
г. Пыть-Ях, микрорайон № 5 "Солнечный", дом 33
М 1:1500

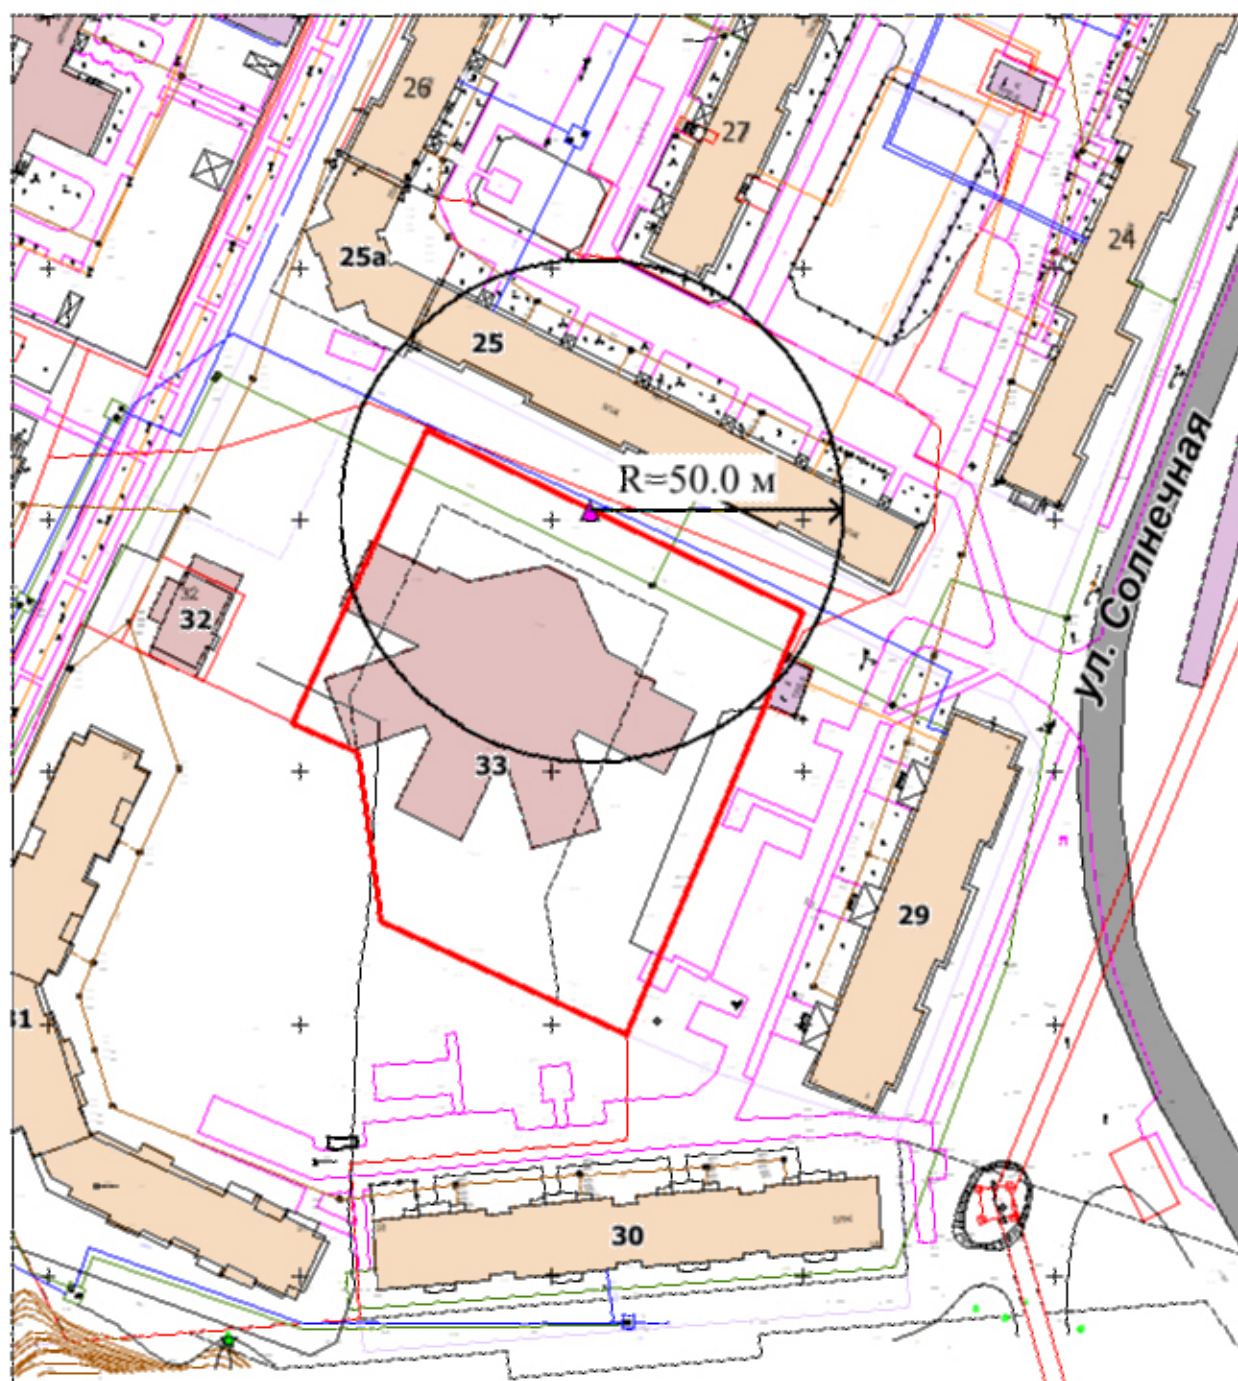


Условные обозначения:

-  вход на обособленную территорию или объект
-  граница обособленной территории объекта
-  радиус

Схема границ
прилегающей к территории Муниципального дошкольного образовательного
автономного учреждения центр развития ребенка - детский сад "Аленький цветочек"

Адрес: Ханты-Мансийский автономный округ-Югра,
г. Пыть-Ях, микрорайон № 5 "Солнечный", 34
М 1:1500

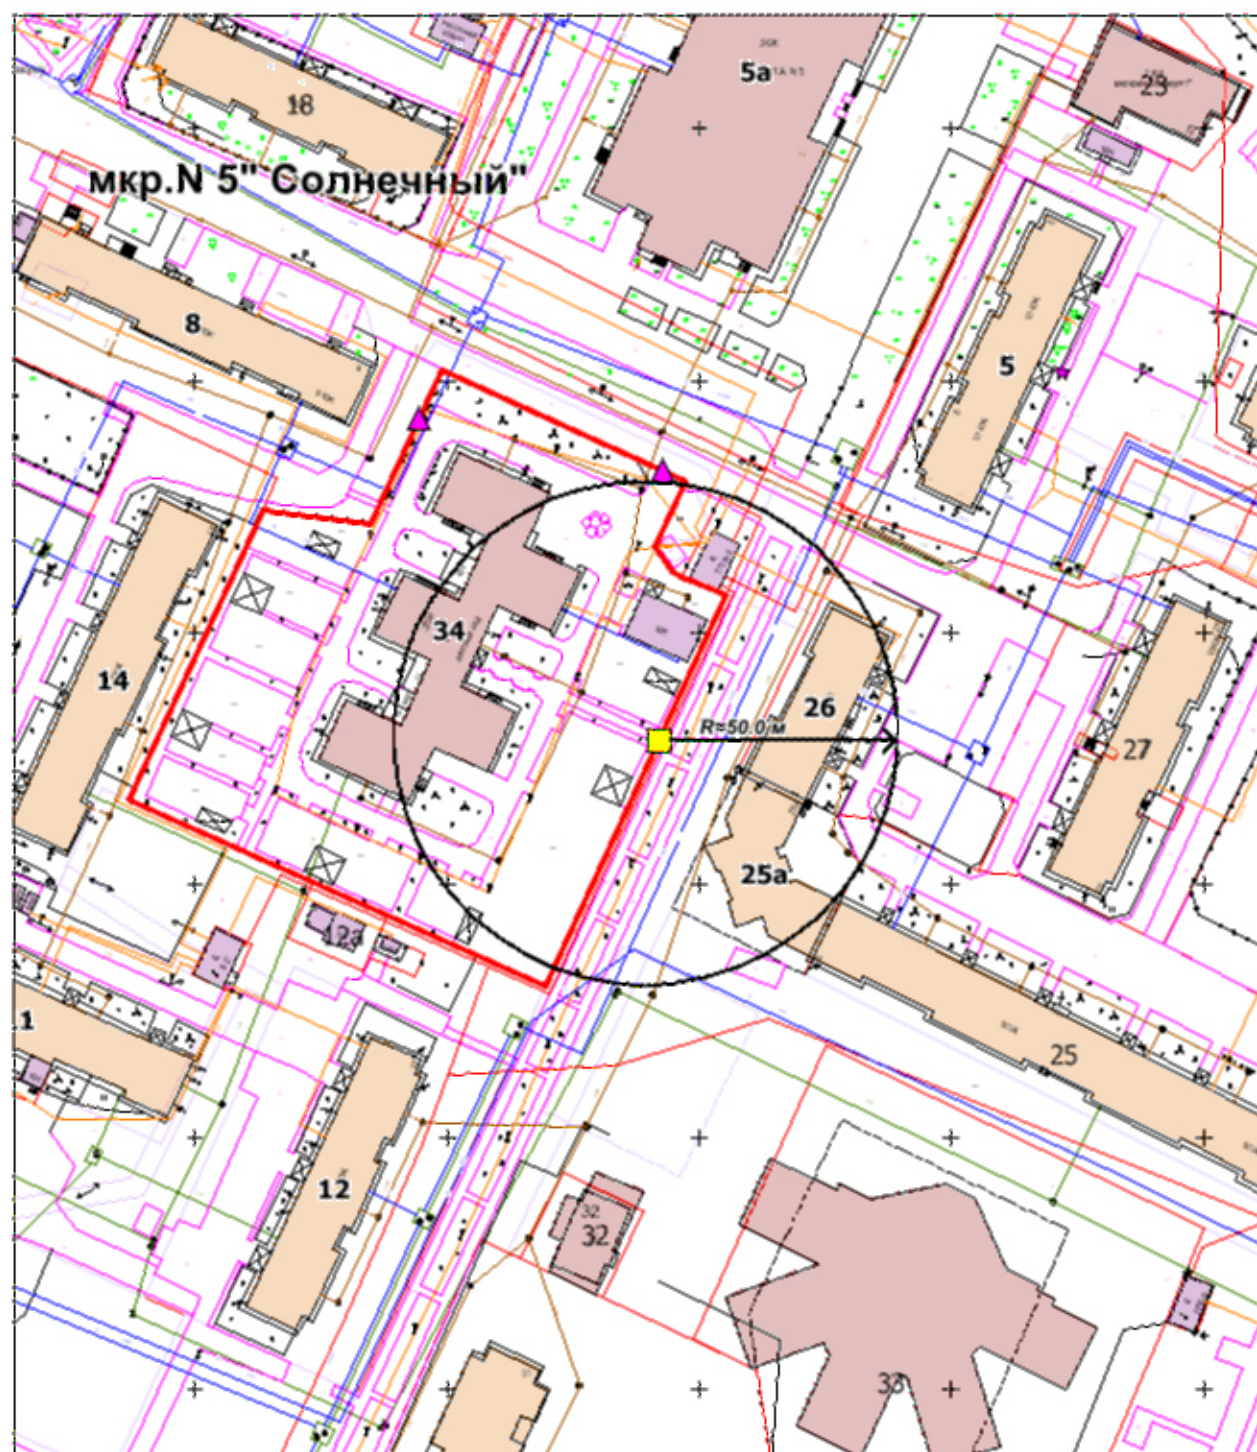

Условные обозначения:

-  основной вход на обособленную территорию или объект
-  запасной вход на обособленную территорию или объект
-  граница обособленной территории объекта
-  радиус

Схема границ
прилегающей территории к "Муниципальному автономному общеобразовательному
учреждению "Комплекс средняя общеобразовательная школа - детский сад"

Адрес: Ханты-Мансийский автономный округ-Югра,
г. Пыть-Ях, микрорайон № 2а "Лесников", ул. Железнодорожная, дом 5
М 1:1500




Условные обозначения:

-  основной вход на обособленную территорию или объект
-  запасной вход на обособленную территорию или объект
-  граница обособленной территории объекта
-  радиус

Схема границ
прилегающей территории к "Муниципальному автономному общеобразовательному
учреждению "Комплекс средняя общеобразовательная школа - детский сад"

Адрес: Ханты-Мансийский автономный округ - Югра,
г. Пыть-Ях, микрорайон № 7 "Газовиков", дом 30а,
М 1:1000

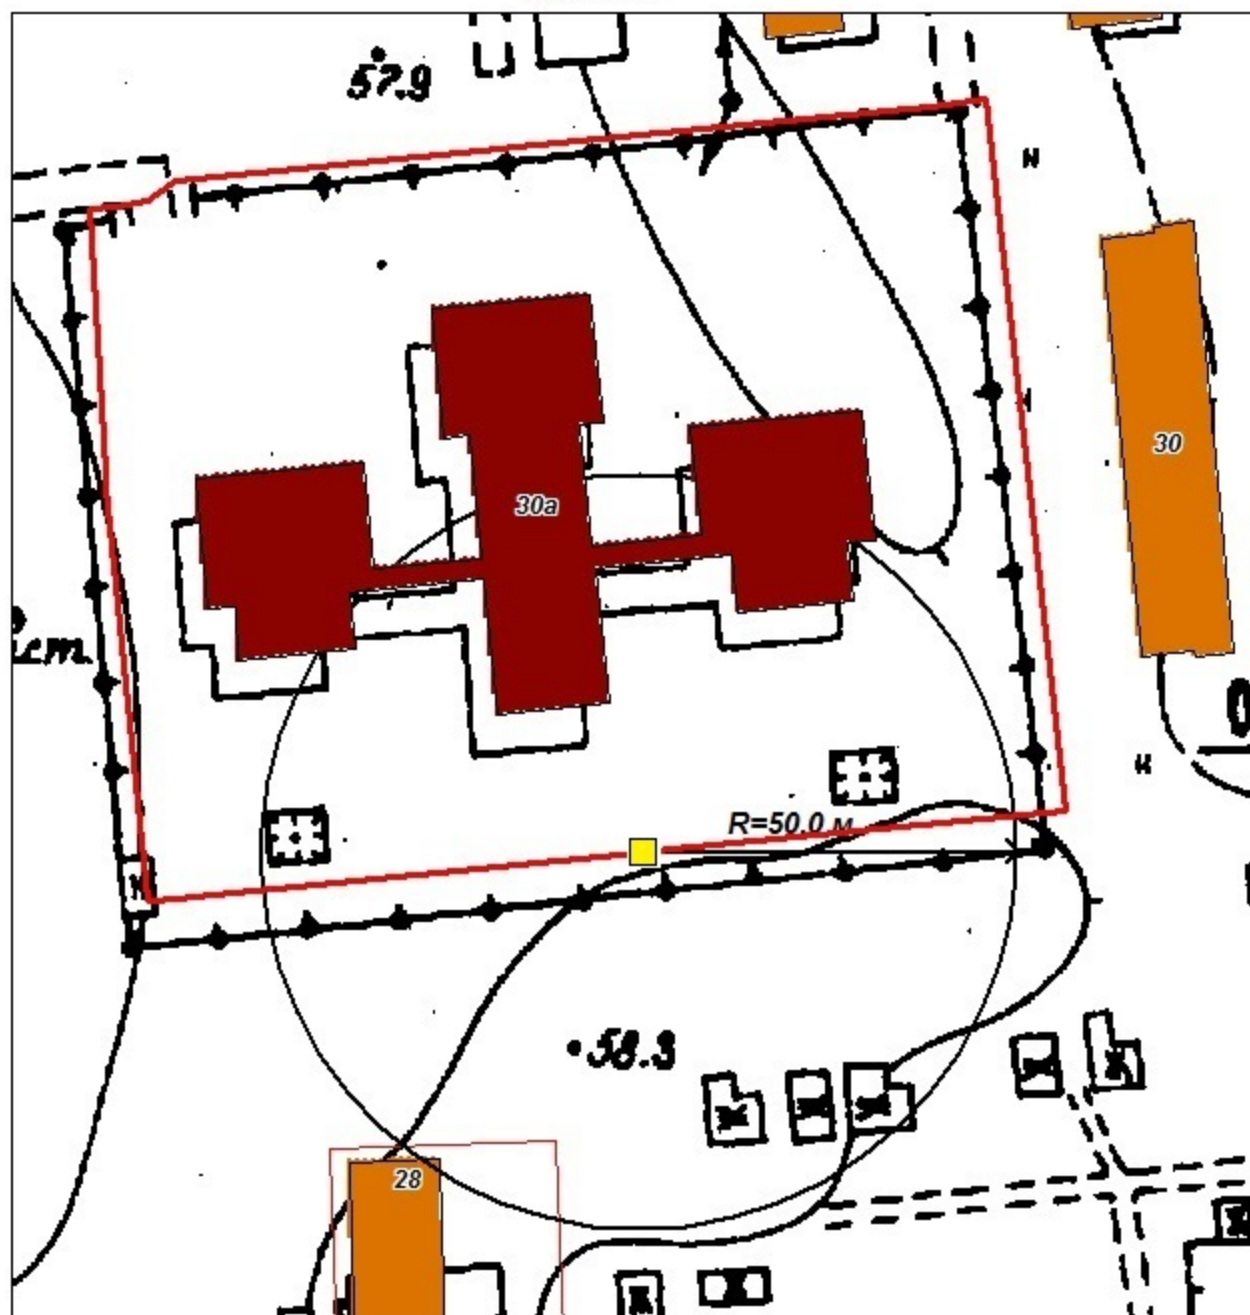


Условные обозначения:

- основной вход на обособленную территорию или объект
- запасной вход на обособленную территорию или объект
- граница обособленной территории объекта
- R радиус

Схема границ
прилегающей территории к Муниципальному дошкольному
образовательному автономному учреждению детский сад "Родничок"
комбинированного вида

Адрес: Ханты-Мансийский автономный округ-Югра,
г. Пыть-Ях, микрорайон № 2 "Нефтяников", дом 6а

М 1:1000

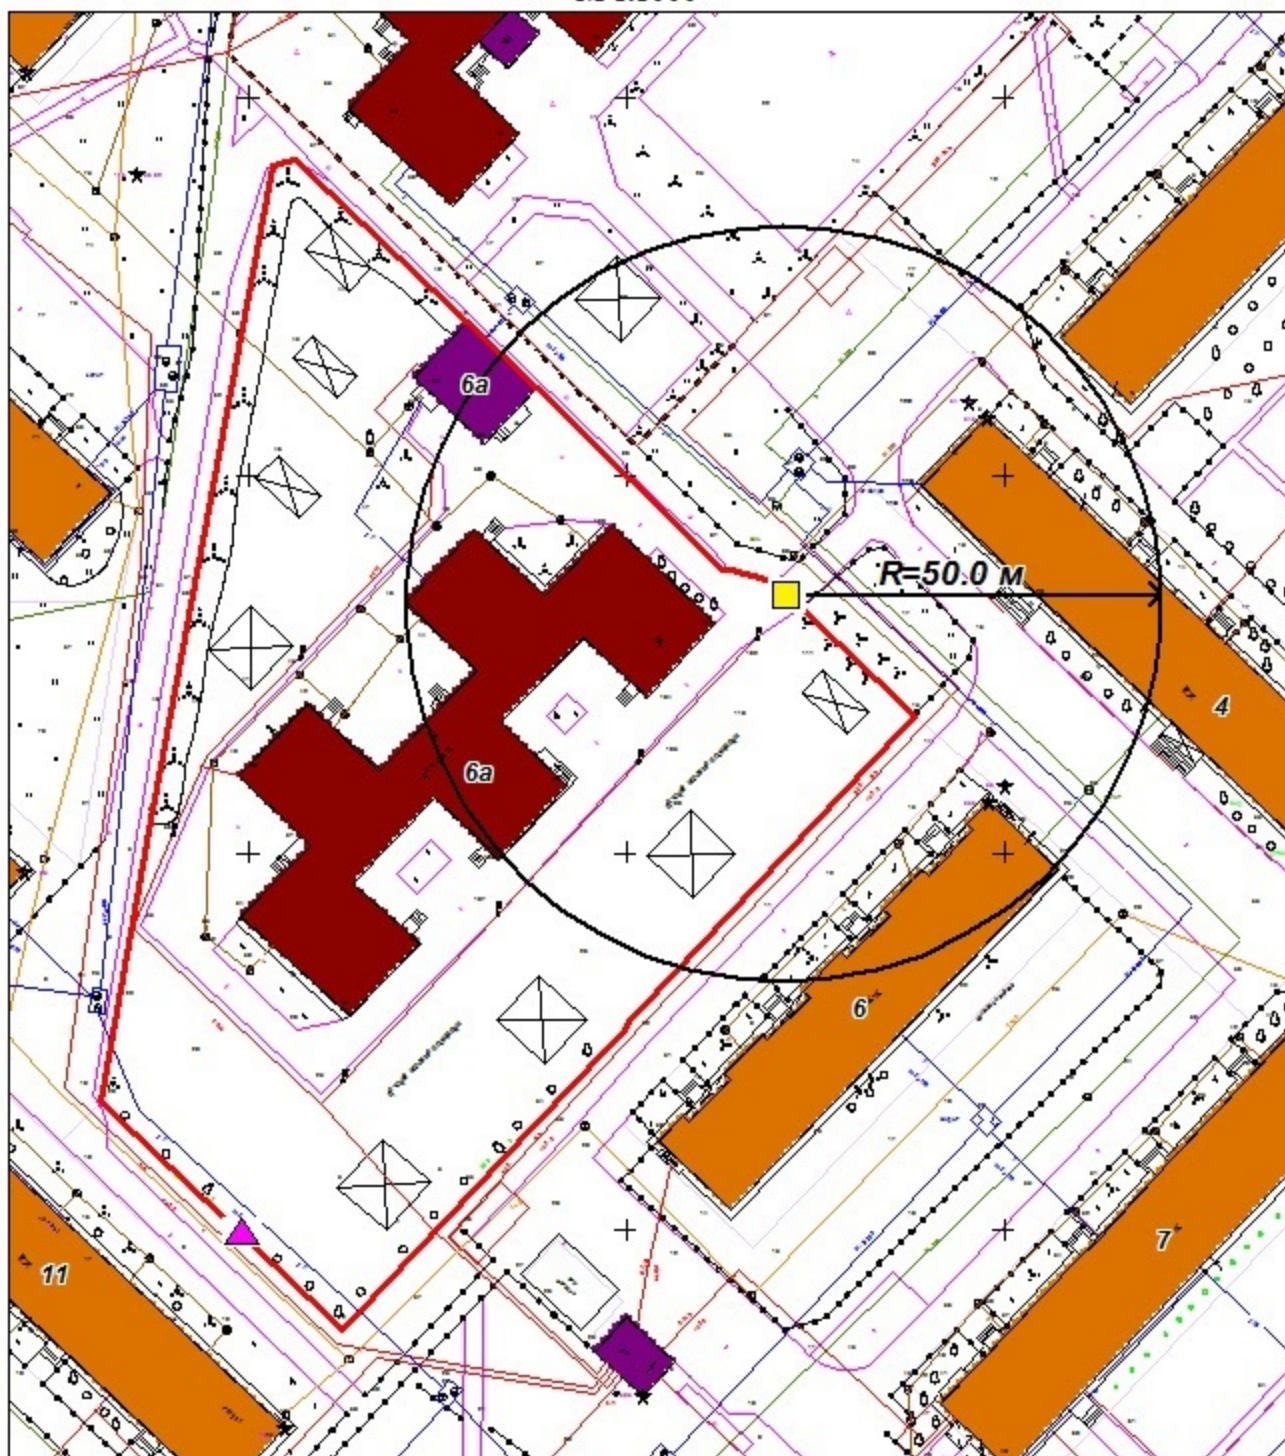

Условные обозначения:

-  основной вход на обособленную территорию или объект
-  запасной вход на обособленную территорию или объект
-  граница обособленной территории объекта
-  радиус

Схема границ
прилегающей территории к Муниципальному дошкольному образовательному
автономному учреждению детский сад общеразвивающего вида "Солнышко"
с приоритетным осуществлением деятельности по художественно-эстетическому развитию детей

Адрес: Ханты-Мансийский автономный округ - Югра,
г. Пыть-Ях, микрорайон № 6 "Пионерный", улица Магистральная, дом 55,
М 1:1000




Условные обозначения:

- основной вход на обособленную территорию или объект
- запасной вход на обособленную территорию или объект
- граница обособленной территории объекта
- радиус

Схема границ
прилегающей территории к "Муниципальному автономному общеобразовательному
учреждению "Прогимназия "Созвездие"

Адрес: Ханты-Мансийский автономный округ-Югра,
г. Пыть-Ях, микрорайон № 1 "Центральный", дом 16а

М 1:1200

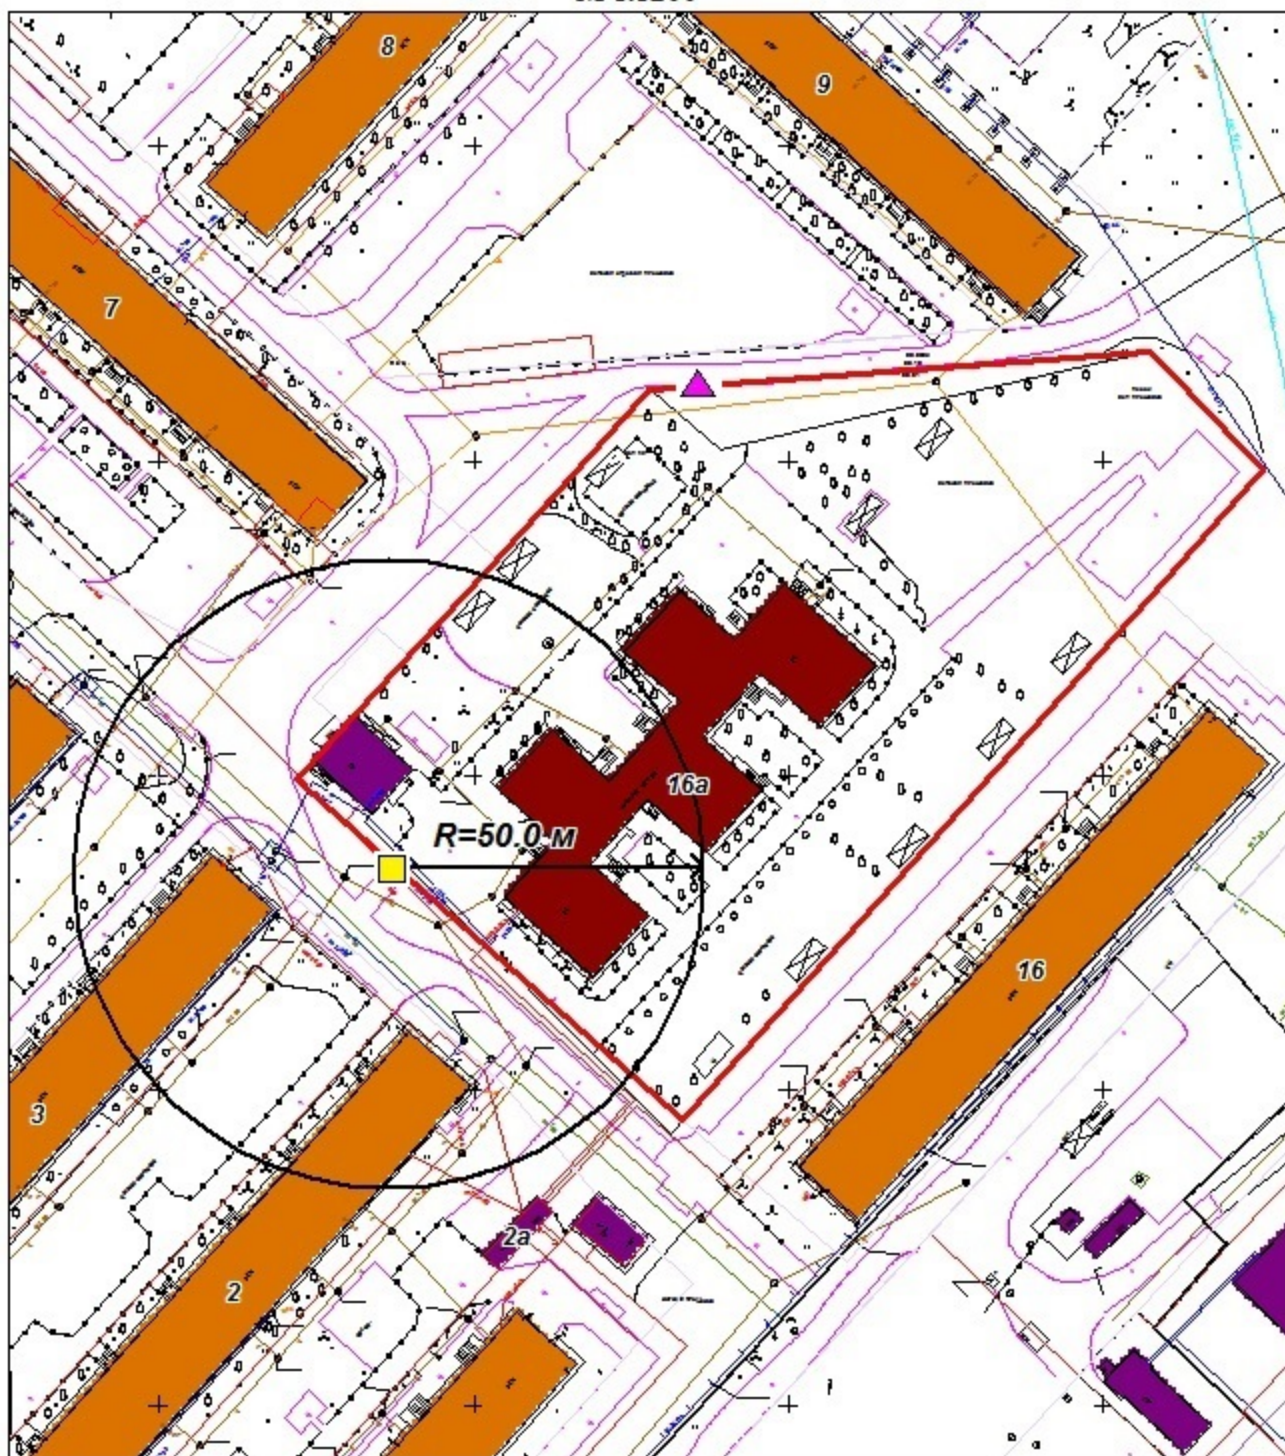


Условные обозначения:

-  основной вход на обособленную территорию или объект
-  запасной вход на обособленную территорию или объект
-  граница обособленной территории объекта
-  радиус

Схема границ
прилегающей территории к Муниципальному автономному
общеобразовательному учреждению
"Прогимназия "Созвездие""

Адрес: Ханты-Мансийский автономный округ-Югра,
г. Пыть-Ях, микрорайон № 1 "Центральный", ул. Первопроходцев, 4
М 1:2000

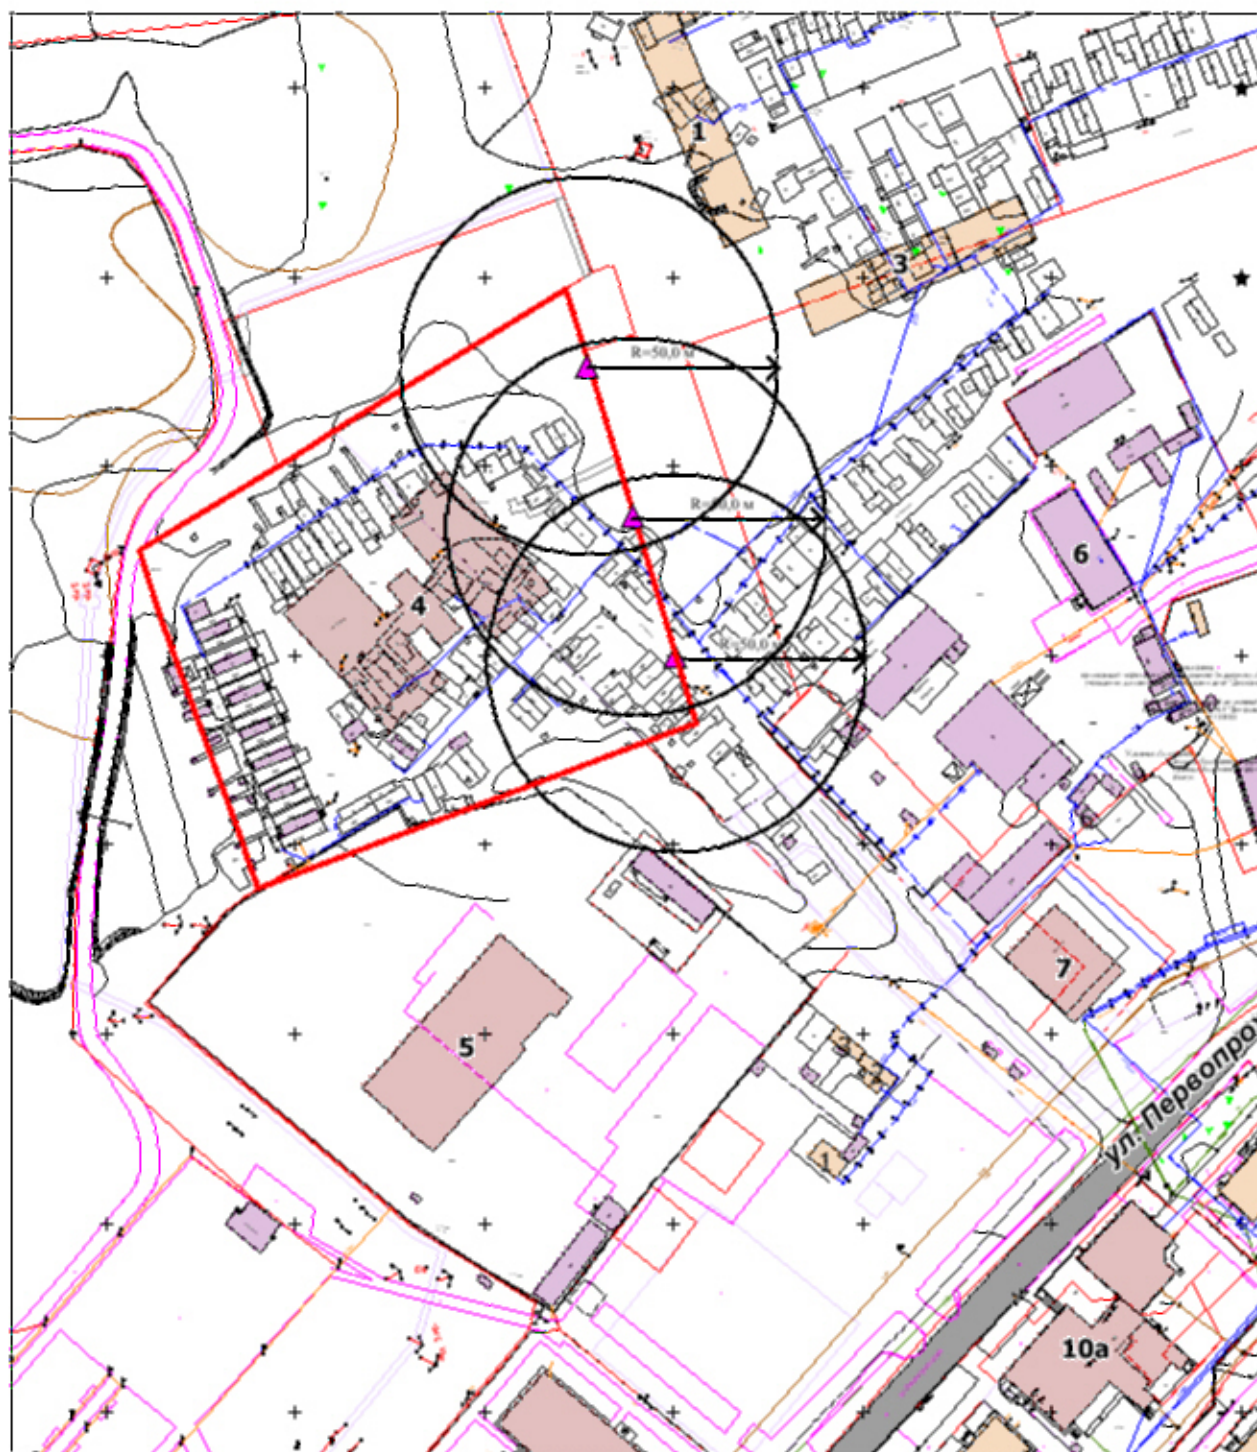


Условные обозначения:

- ▲ запасной вход на обособленную территорию или объект
- граница обособленной территории объекта
- R радиус

Схема границ
прилегающей территории к Муниципальному дошкольному образовательному
автономному учреждению детский сад «Золотой ключик»

Адрес: Ханты-Мансийский автономный округ-Югра,
 г. Пыть-Ях, микрорайон № 8 "Торка", дом 1а
 М 1:1500

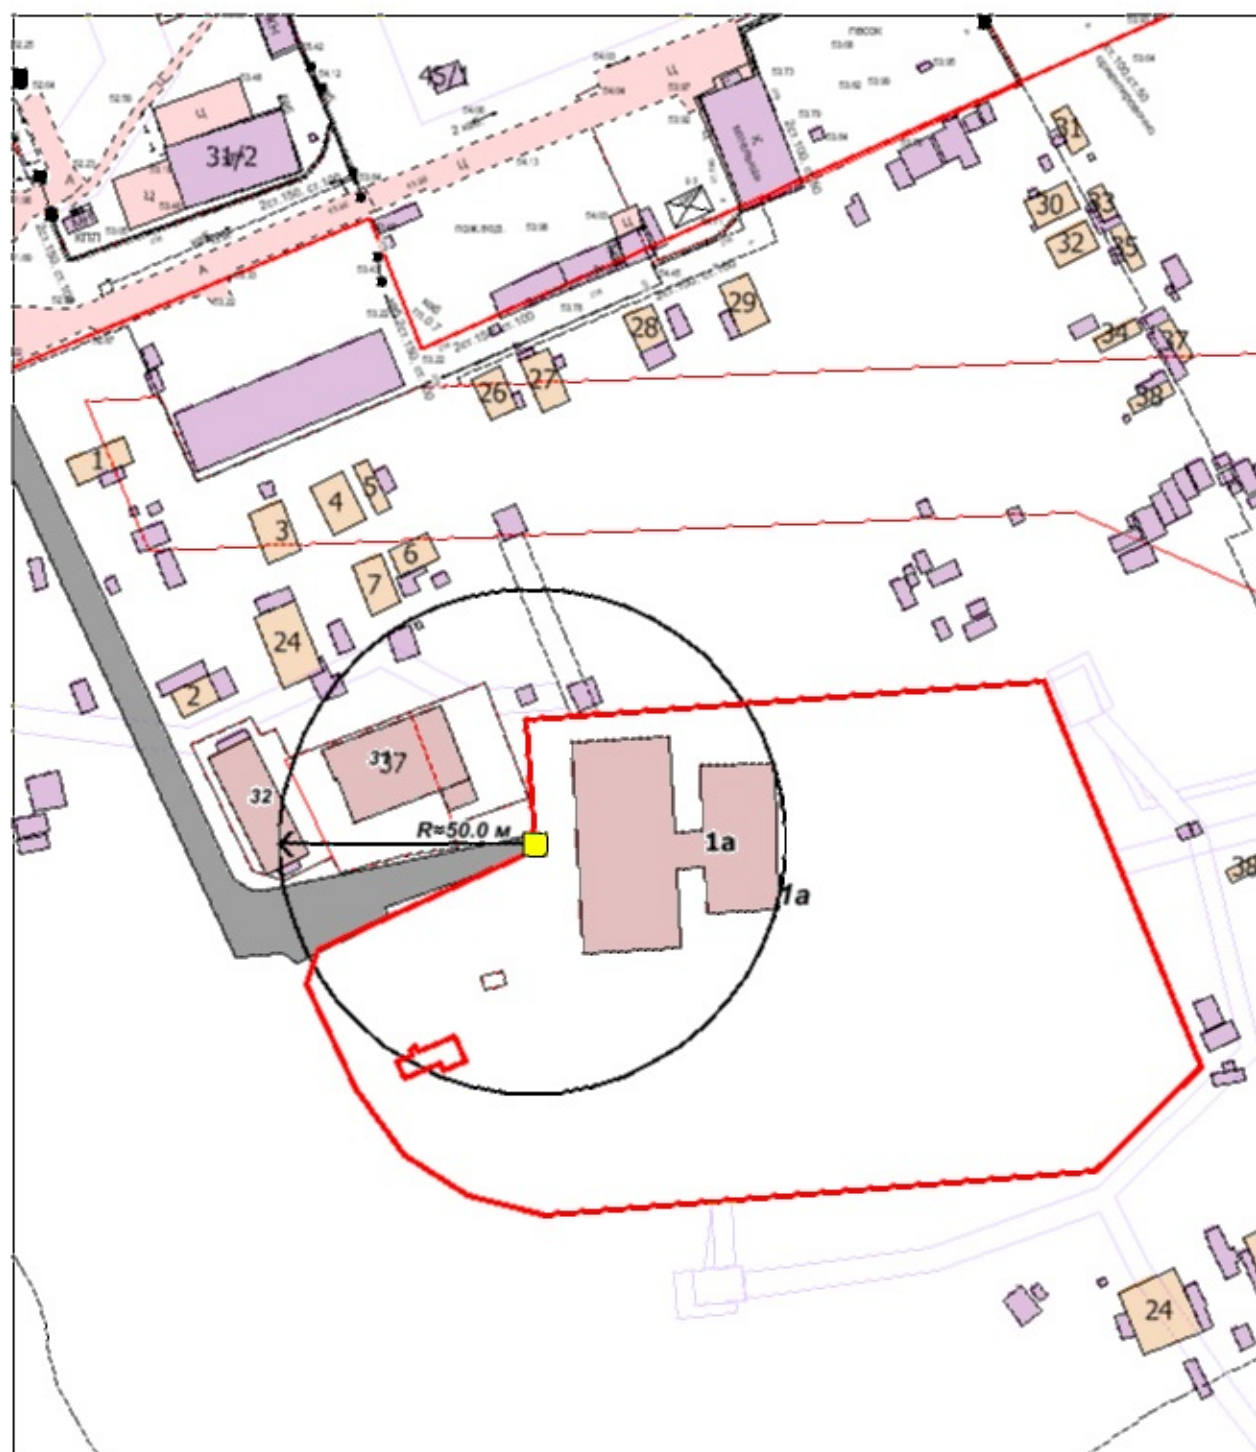


Условные обозначения:

- основной вход на обособленную территорию или объект
- ▲ запасной вход на обособленную территорию или объект
- граница обособленной территории объекта
- R радиус

Схема границ
прилегающих к Муниципальному образовательному
автономному учреждению дополнительного образования
для детей "Центр детского творчества"

Адрес: Ханты-Мансийский автономный округ - Югра,
г. Пыть-Ях, микрорайон № 2 "Нефтяников", дом 4а,


М 1:1500

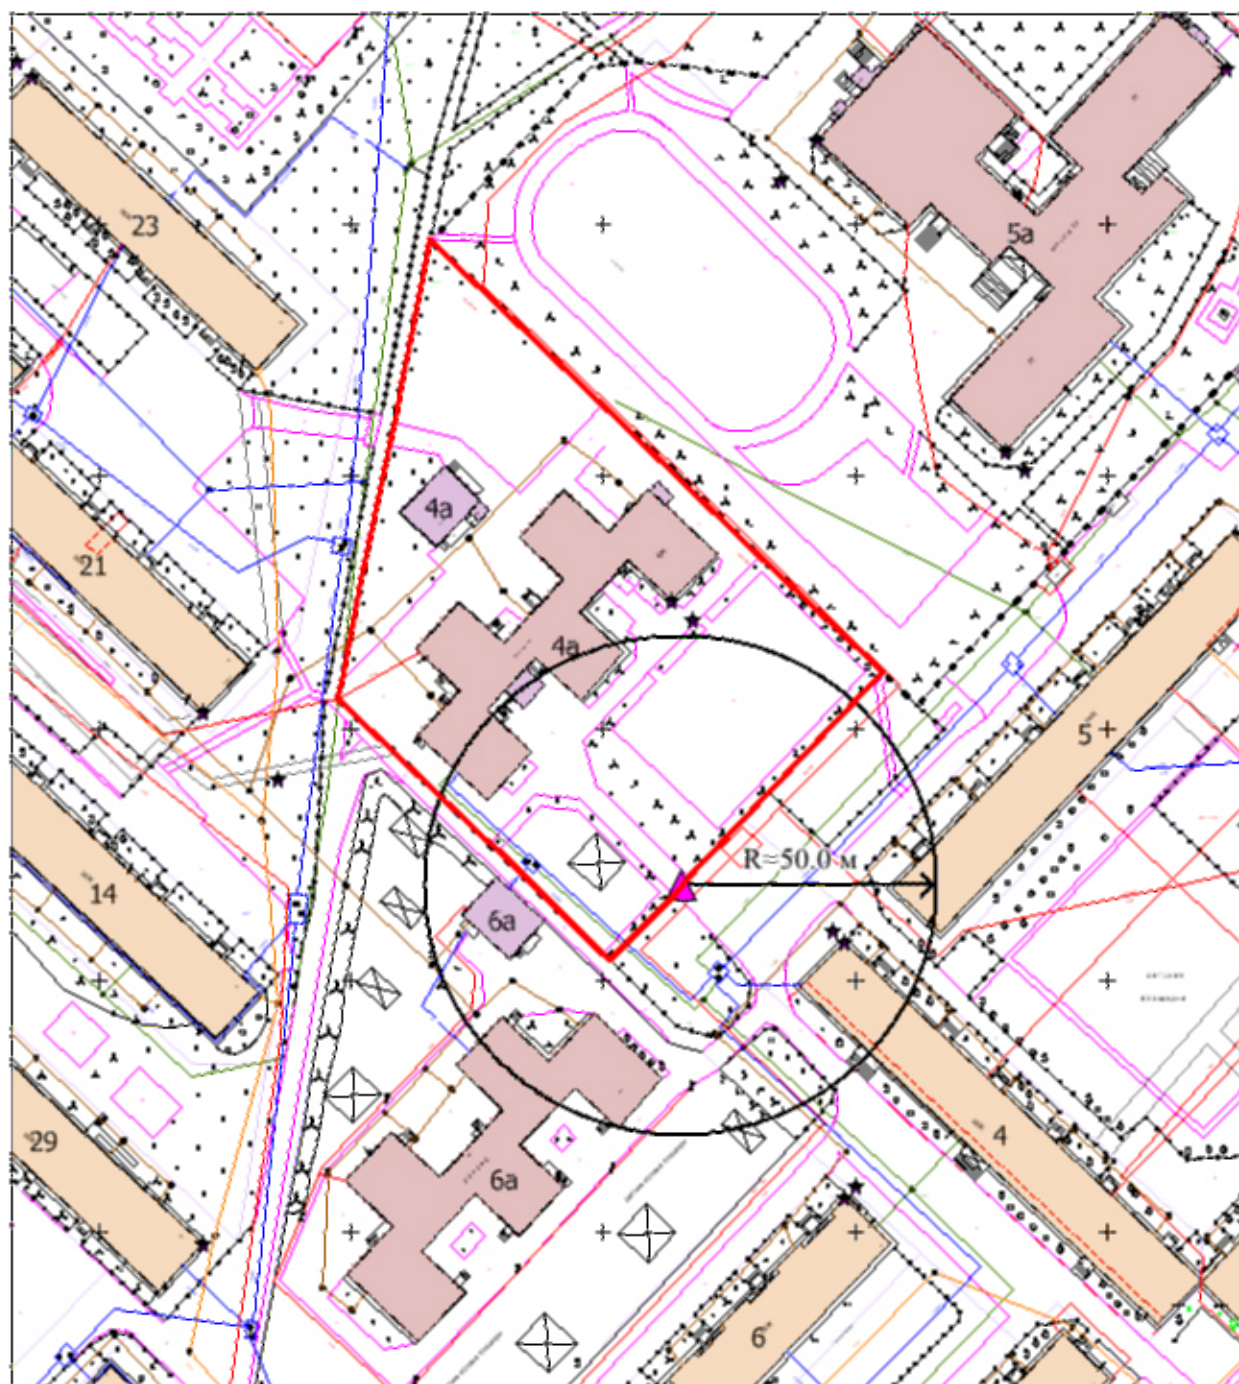

Условные обозначения:

-  вход на обособленную территорию или объект
-  граница обособленной территории объекта
-  радиус

Схема границ
прилегающей территории к зонально
военно-патриотическому центру «Витязь»
Адрес: Ханты-Мансийский автономный округ - Югра,
г. Пыть-Ях, ул. Тепловский тракт
М 1:2000

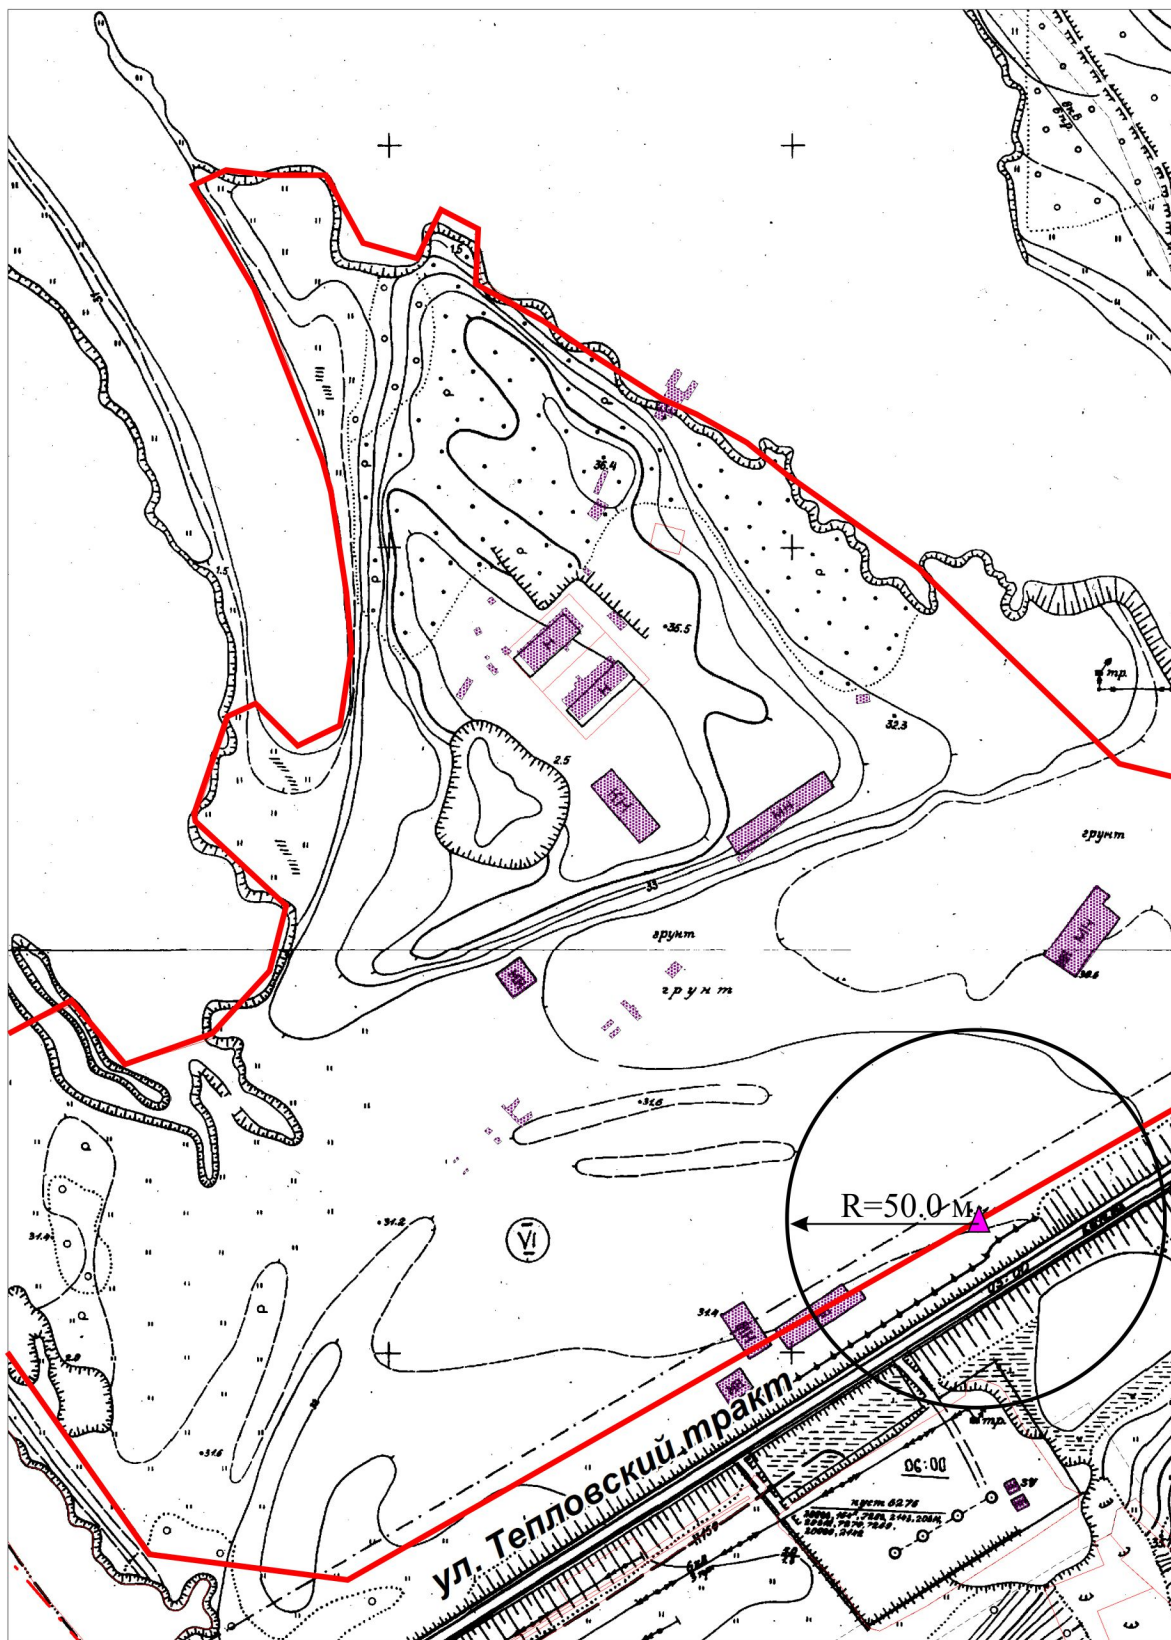


Условные обозначения:

-  вход на обособленную территорию или объект
-  граница обособленной территории объекта
-  радиус

Схема границ
прилегающей территории к Муниципальному автономному
учреждению "Аквацентр Дельфин"

Адрес: Ханты-Мансийский автономный округ - Югра,
г. Пыть-Ях, микрорайон № 4 "Молодежный", дом 12,

М 1:1000

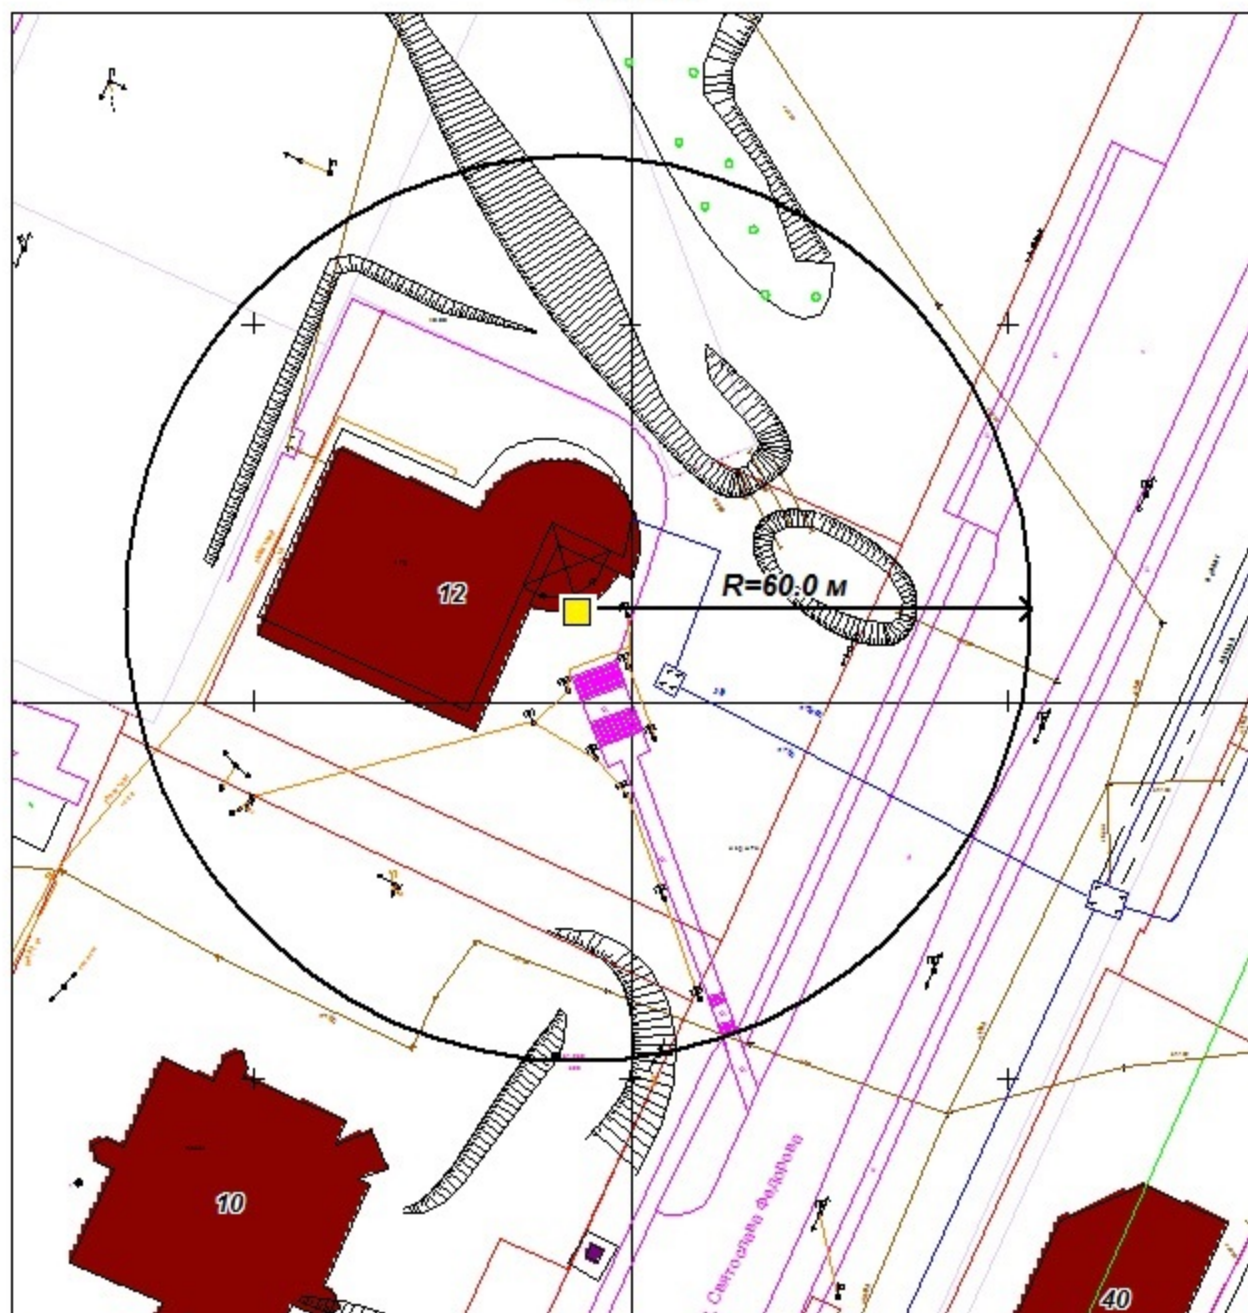


Условные обозначения:

-  основной вход на обособленную территорию или объект
-  запасной вход на обособленную территорию или объект
-  граница обособленной территории объекта
-  радиус

Схема границ
прилегающей территории к Муниципальному бюджетному образовательному
учреждению дополнительного образования детей "Детская школа искусств"

Адрес: Ханты-Мансийский автономный округ-Югра,
г. Пыть-Ях, микрорайон № 1 "Центральный", дом 12а

М 1:11000

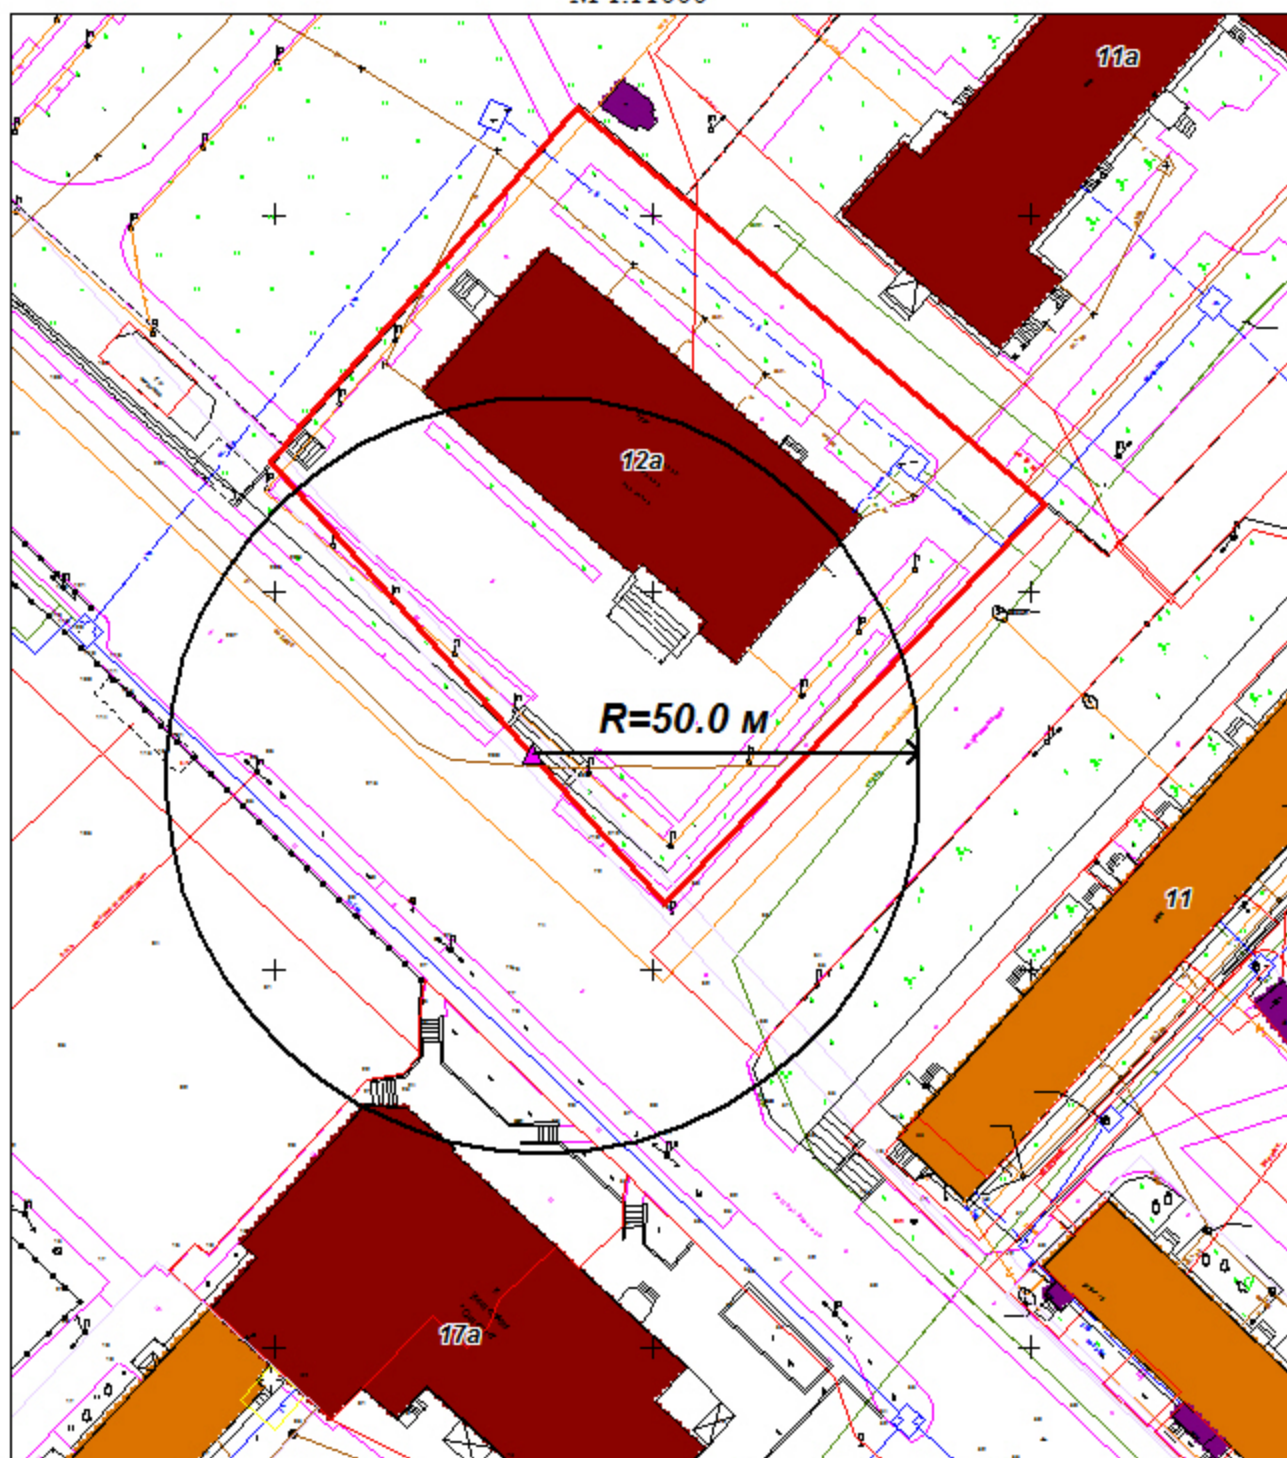


Условные обозначения:

-  вход на обособленную территорию или объект
-  граница обособленной территории объекта
-  радиус

Схема границ
прилегающей территории к Муниципальному автономному учреждению
"Спортивный комплекс" Спортивный зал "Кедр"

Адрес: Ханты-Мансийский автономный округ-Югра,
г. Пыть-Ях, микрорайон № 2 "Нефтяников", дом 26а
М 1:1500

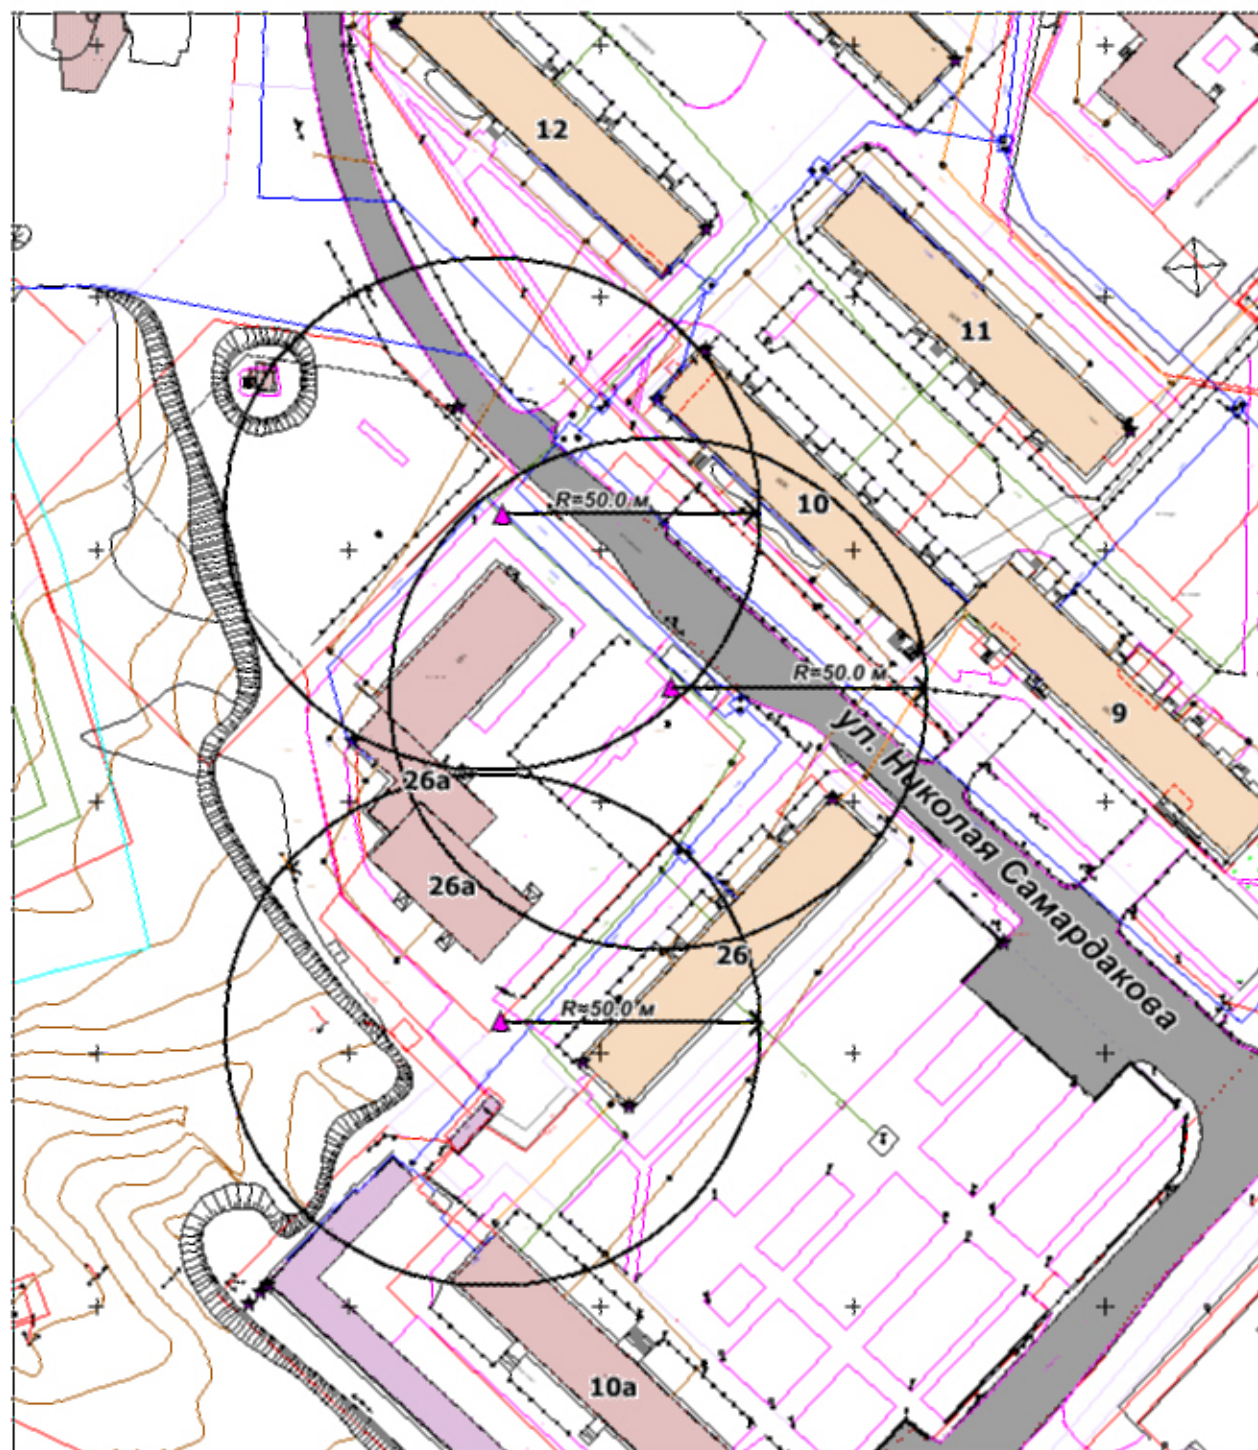


Условные обозначения:

-  вход на обособленную территорию или объект
-  граница обособленной территории объекта
- R радиус

Схема границ
Прилегающих территорий к Муниципальному автономному учреждению «Спортивный
комплекс» Спортивный зал «Россия»

Адрес: Ханты-Мансийский автономный округ - Югра, г. Пыть-Ях,
микрорайон № 2а «Лесников», ул. Советская, дом 1
М 1:500

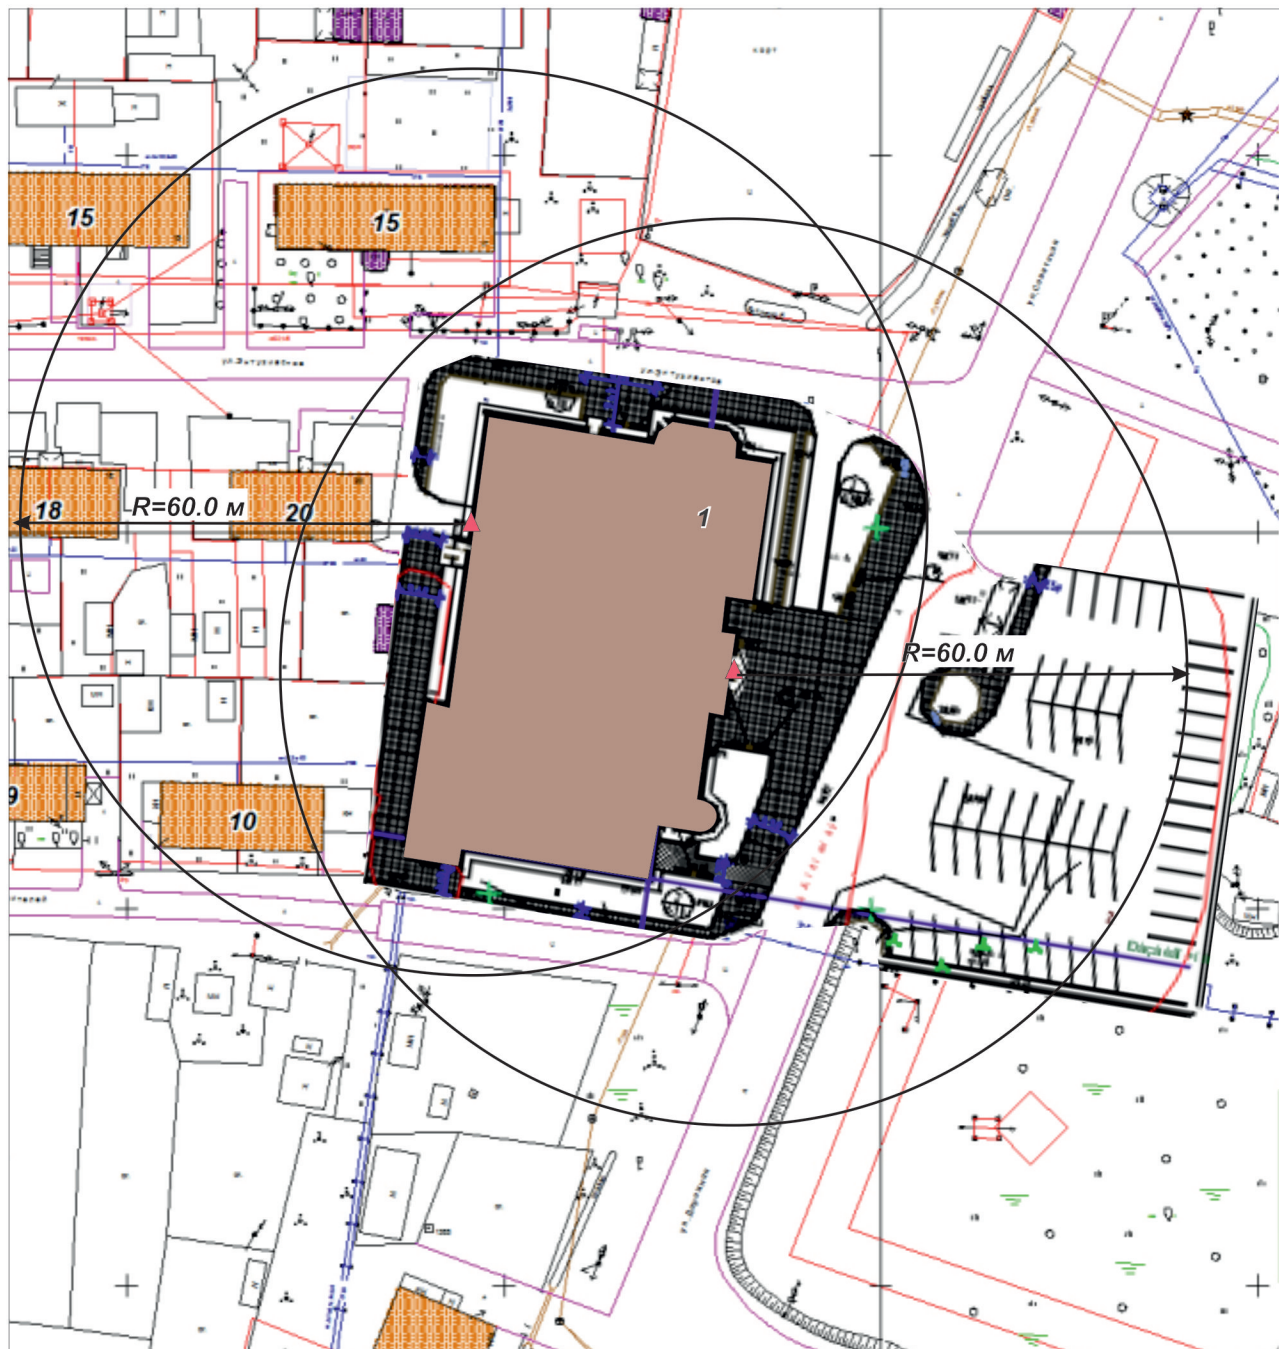

Условные обозначения:

- ▲ Вход на обособленную территорию или объект
- граница обособленной территории объекта
- радиус

Схема границ
прилегающих территорий к Муниципальному бюджетному
учреждению Спортивная школа, Спортивный комплекс


Адрес: Ханты-Мансийский автономный округ - Югра,
г. Пыть-Ях, микрорайон № 10 "Мамонтово", улица Магистральная, дом 19/2,
М 1:1000



Условные обозначения:

- ▲ вход на обособленную территорию или объект
- граница обособленной территории объекта
- $\xrightarrow{R}$ радиус

Схема границ
прилегающих к Муниципальному автономному учреждению
"Спортивный комплекс "Шахматно-шашечный клуб"
Адрес: Ханты-Мансийский автономный округ - Югра,
г. Пыть-Ях, микрорайон № 1 "Центральный", дом 9
М 1:1500

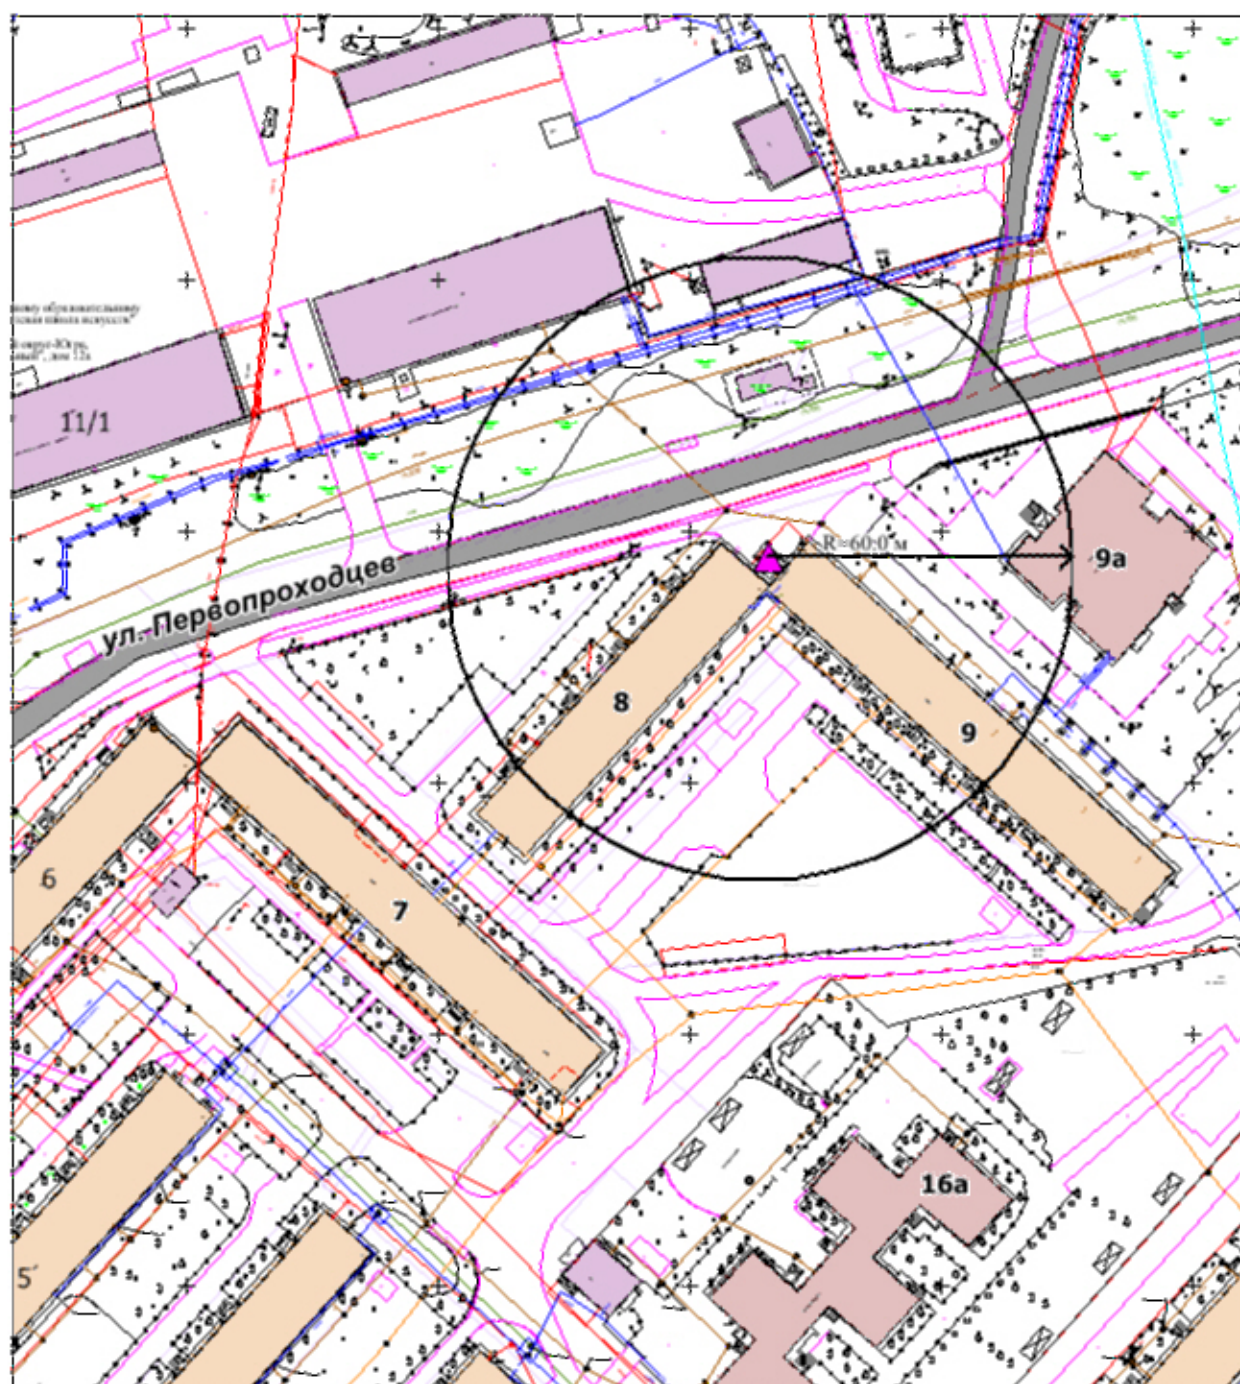


Условные обозначения:

- ▲ вход на обособленную территорию или объект
- граница обособленной территории объекта
- радиус

Схема границ
прилегающей территории к Муниципальному автономному
учреждению "Спортивный комплекс" Хоккейный клуб "Авангард"

Адрес: Ханты-Мансийский автономный округ-Югра,
г. Пыть-Ях, микрорайон № 1 "Центральный"


М 1:11000

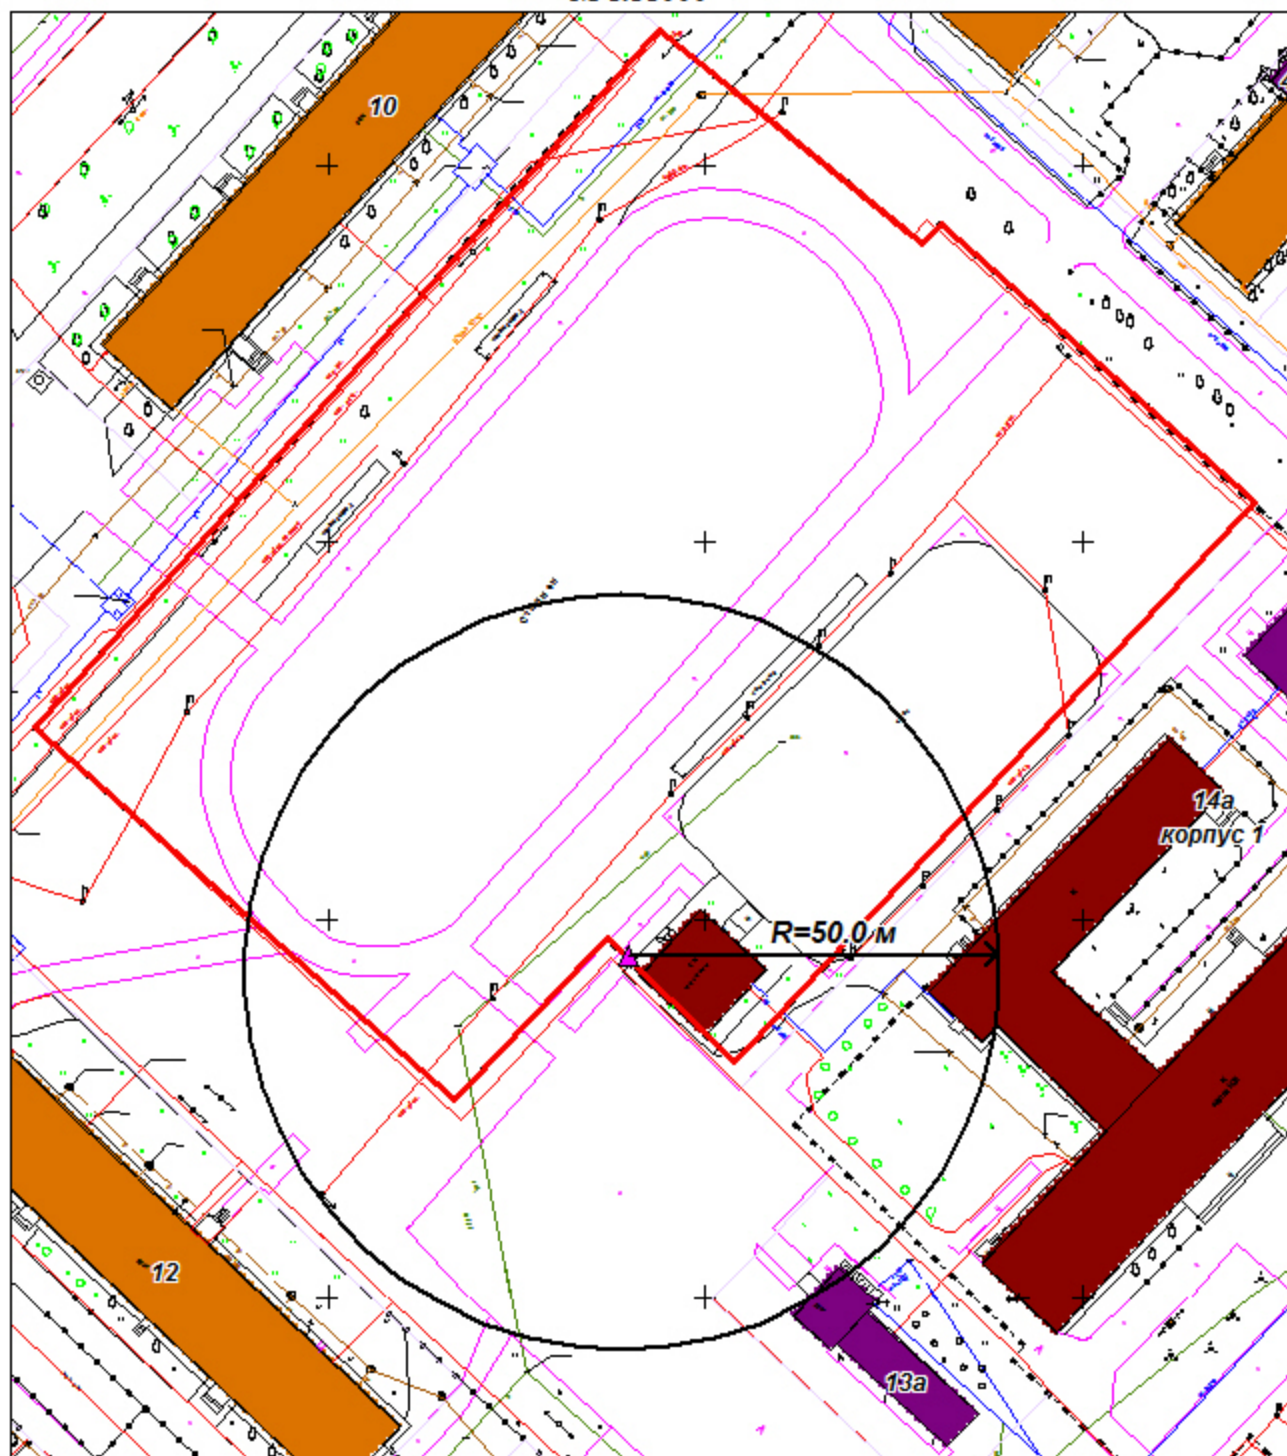

Условные обозначения:

-  вход на обособленную территорию или объект
-  граница обособленной территории объекта
-  радиус

Схема границ
прилегающих к Муниципальному автономному учреждению
"Спортивный комплекс "Хоккейный корт с пунктом проката "Пионерный""
Адрес: Ханты-Мансийский автономный округ - Югра,
г. Пыть-Ях, микрорайон № 6 "Пионерный", ул. Магистральная, 57/1
М 1:1500

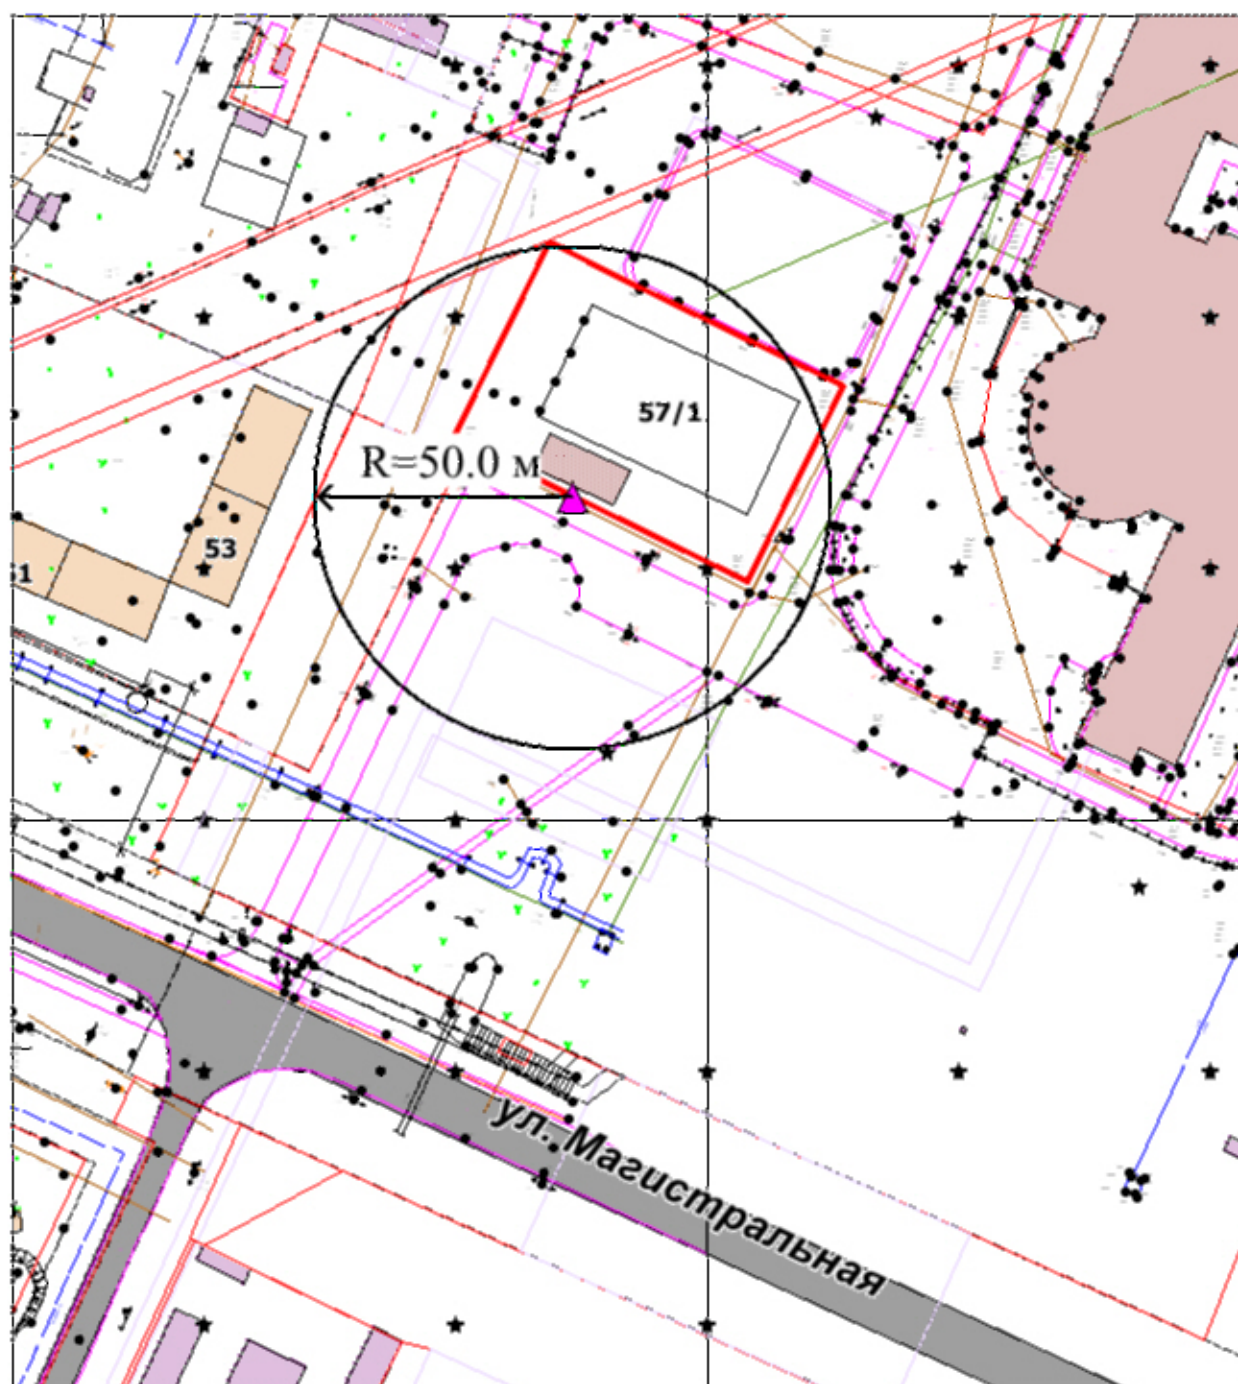


Условные обозначения:

- ▲ вход на обособленную территорию или объект
- граница обособленной территории объекта
- $\rightarrow$ радиус

Схема границ
прилегающей территории к Муниципальному бюджетному учреждению
Спортивная школа олимпийского резерва


Адрес: Ханты-Мансийский автономный округ-Югра,
г. Пыть-Ях, микрорайон № 1 "Центральный", дом 6
М 1:1500

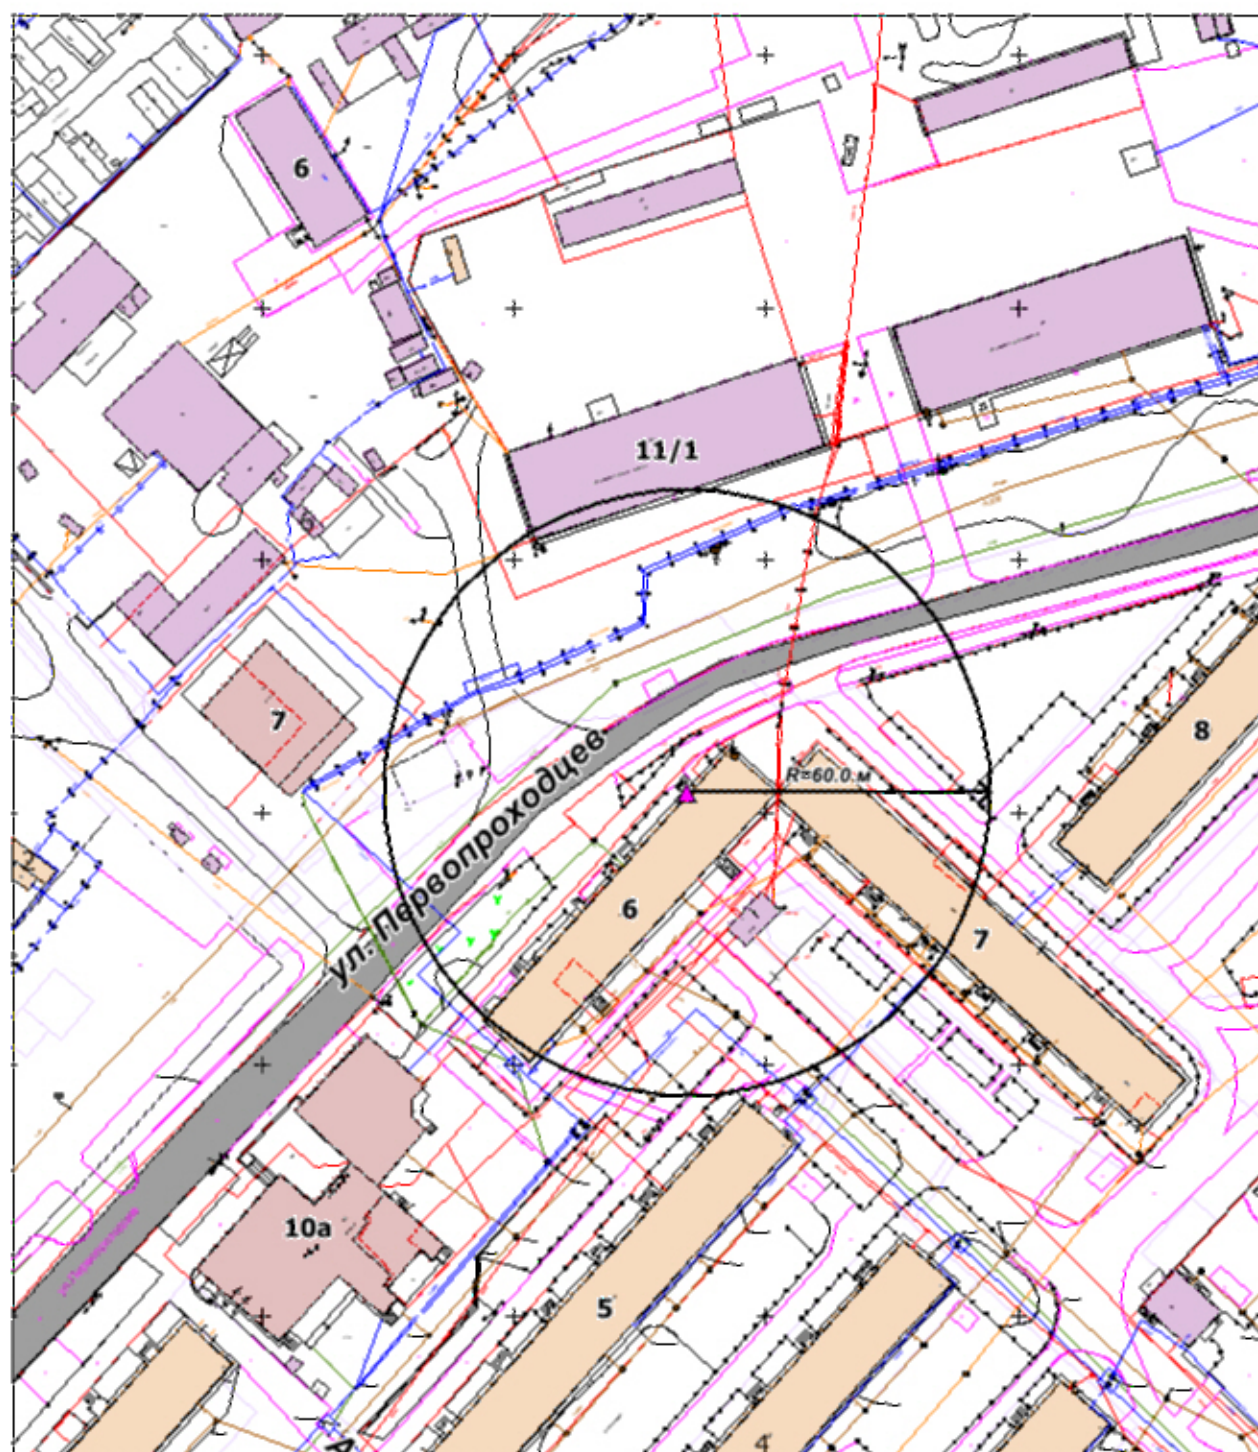

Условные обозначения:

- ▲ вход на обособленную территорию или объект
- граница обособленной территории объекта
- R радиус

Схема границ
 прилегающих к Муниципальному бюджетному учреждению
 Спортивная школа олимпийского резерва Зал бокса
 Адрес: Ханты-Мансийский автономный округ - Югра,
 г. Пыть-Ях, микрорайон № 6 "Пионерный", дом 33
 М 1:1500

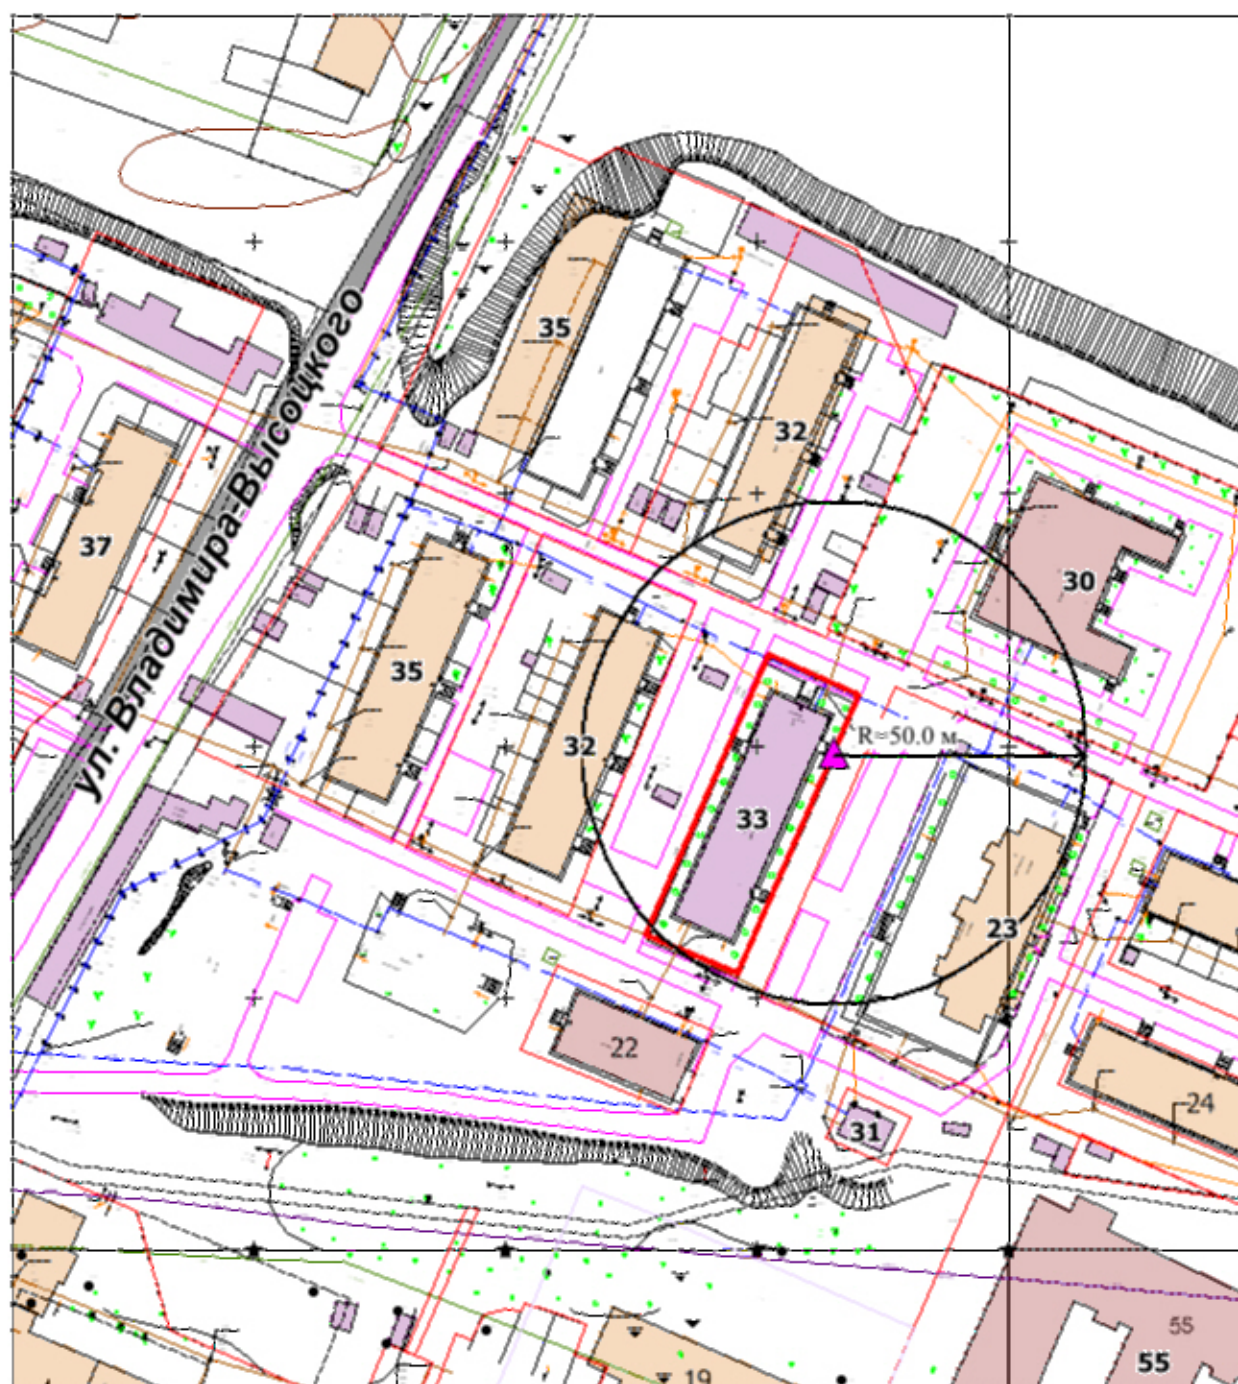


Условные обозначения:

-  вход на обособленную территорию или объект
-  граница обособленной территории объекта
-  радиус

Схема границ
прилегающей территории к Муниципальному бюджетному учреждению
Спортивная школа олимпийского резерва Зал вольной борьбы

Адрес: Ханты-Мансийский автономный округ-Югра,
г. Пыть-Ях, микрорайон № 1 "Центральный", 11а
М 1:1500

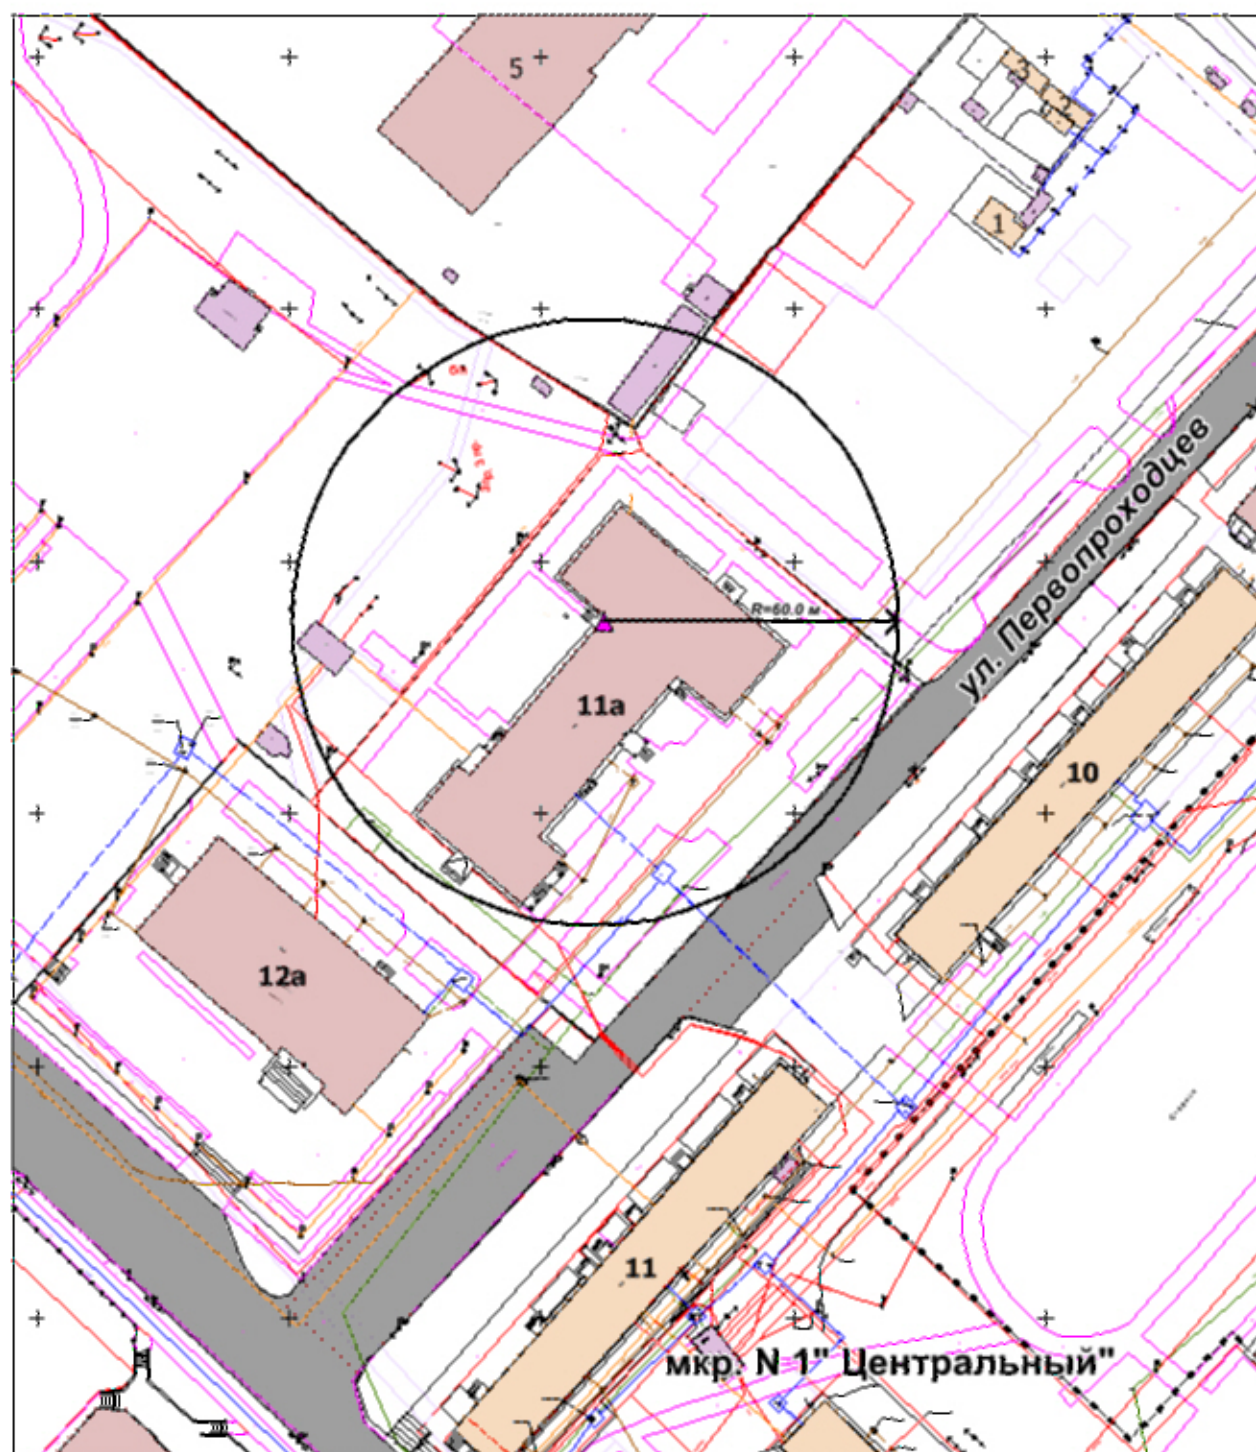


Условные обозначения:

-  вход на обособленную территорию или объект
-  граница обособленной территории объекта
-  R радиус

Схема границ
прилегающей территории к Муниципальному бюджетному учреждению
Спортивная школа
Физкультурно-спортивный комплекс "Атлант" с универсальным игровым залом.


Адрес: Ханты-Мансийский автономный округ-Югра,
г. Пыть-Ях, микрорайон № 3 "Кедровый", ул. Святослава Федорова, дом 23
М 1:1000

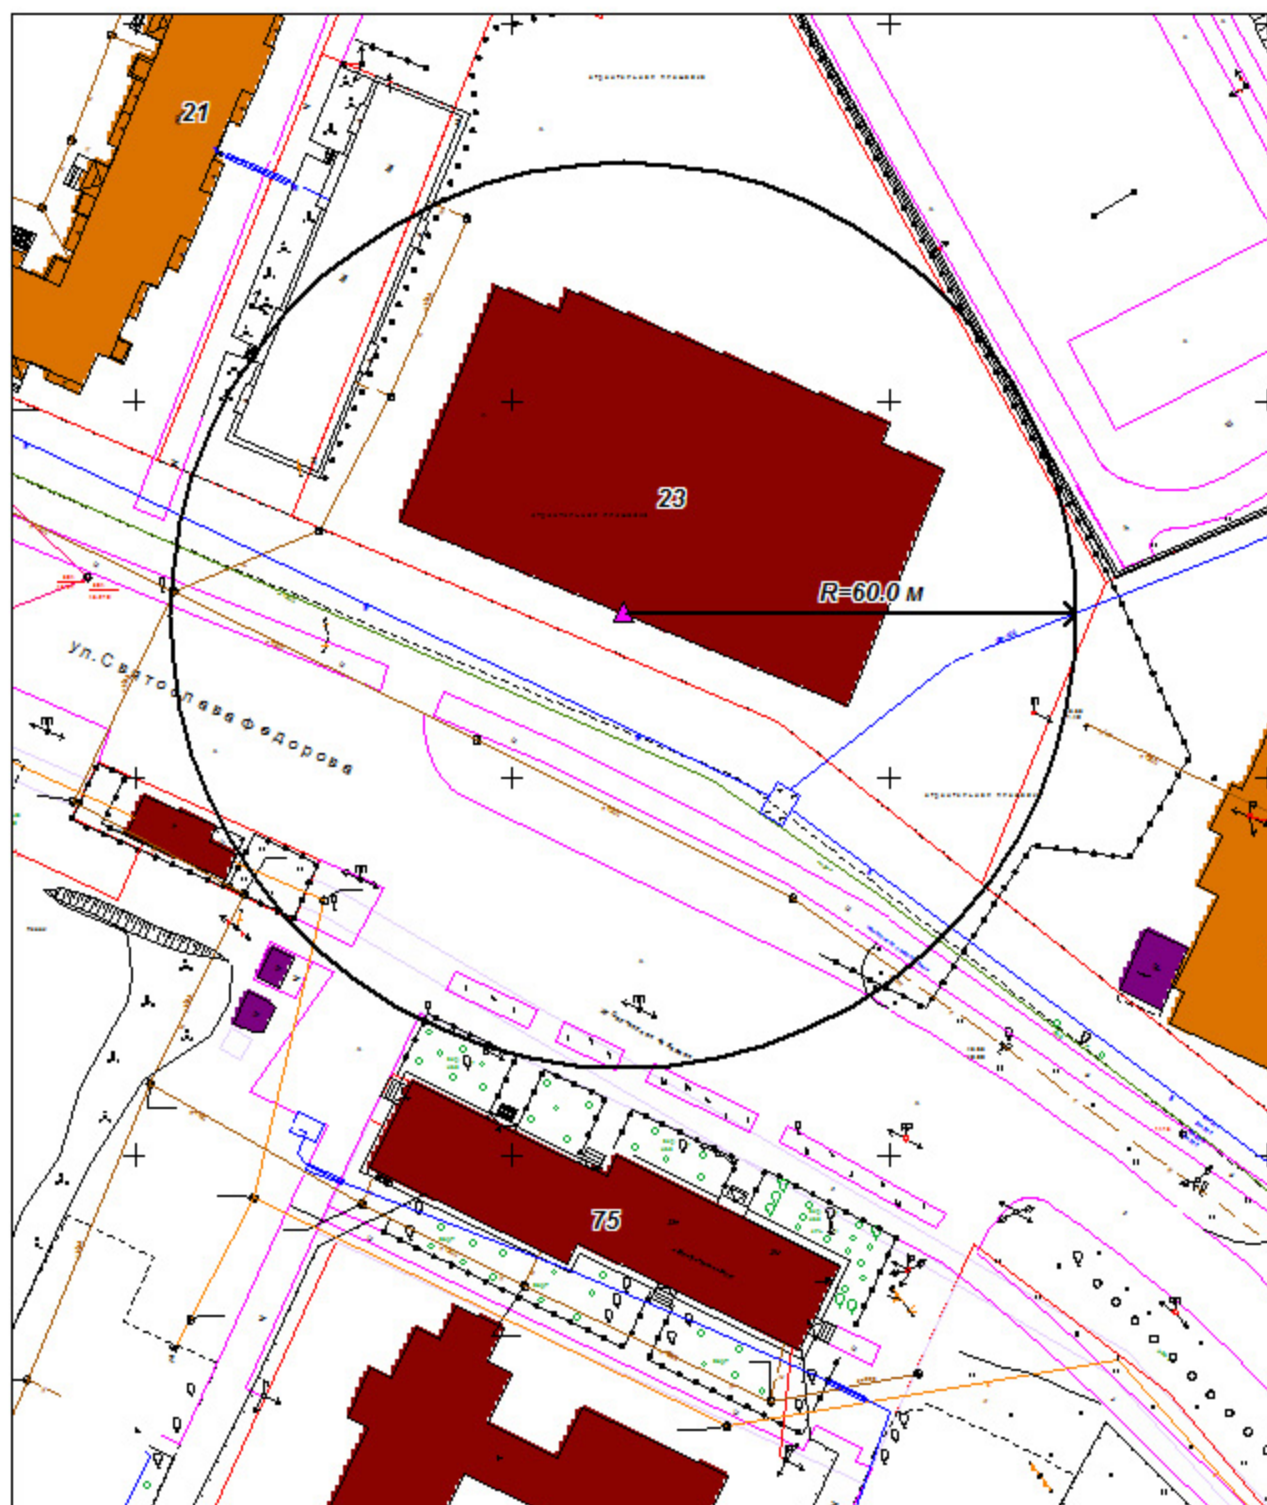

Условные обозначения:

- ▲ вход на обособленную территорию или объект
- граница обособленной территории объекта
- R радиус

Схема границ
прилегающих к Муниципальному бюджетному учреждению
Спортивная школа Спортивно-оздоровительный комплекс
Адрес: Ханты-Мансийский автономный округ - Югра,
г. Пыть-Ях, микрорайон № 10 "Мамонтово", дом 8
М 1:1500

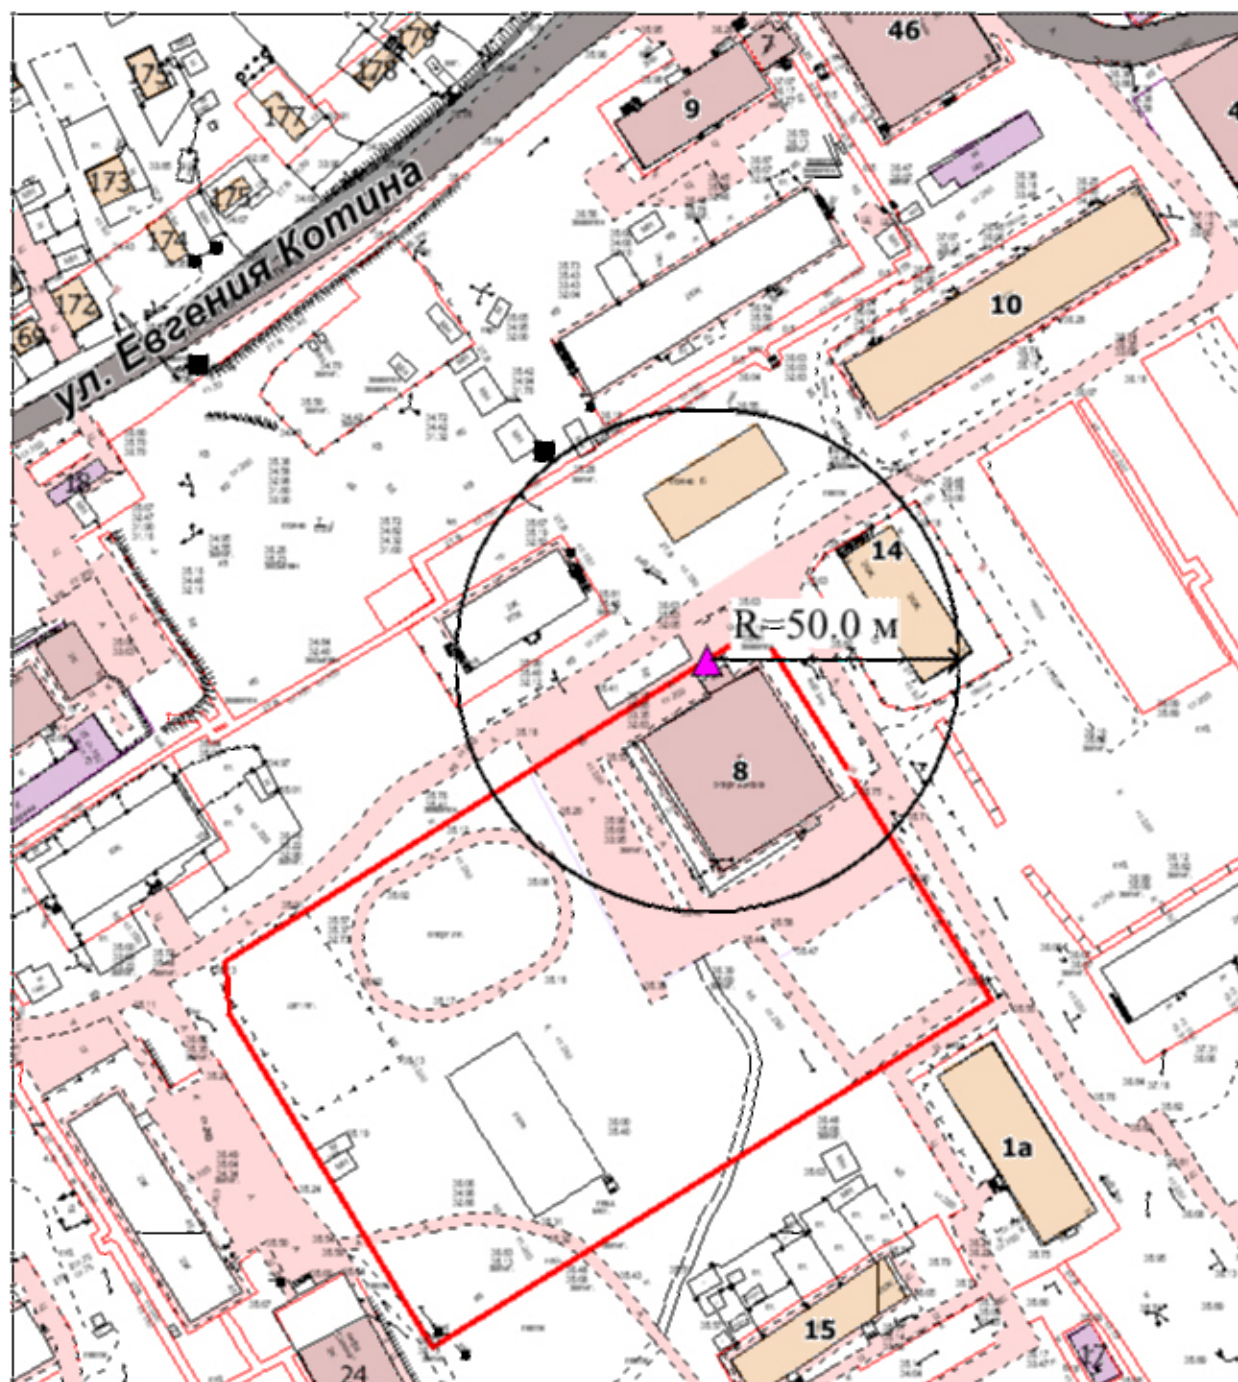


Условные обозначения:

-  вход на обособленную территорию или объект
-  граница обособленной территории объекта
-  радиус

Схема границ
прилегающей территории к Муниципальному бюджетному учреждению
Спортивная школа
Модульная лыжная база.


Адрес: Ханты-Мансийский автономный округ - Югра,
г. Пыть-Ях, микрорайон № 8 "Горка", улица Православная, дом 3,
М 1:1000

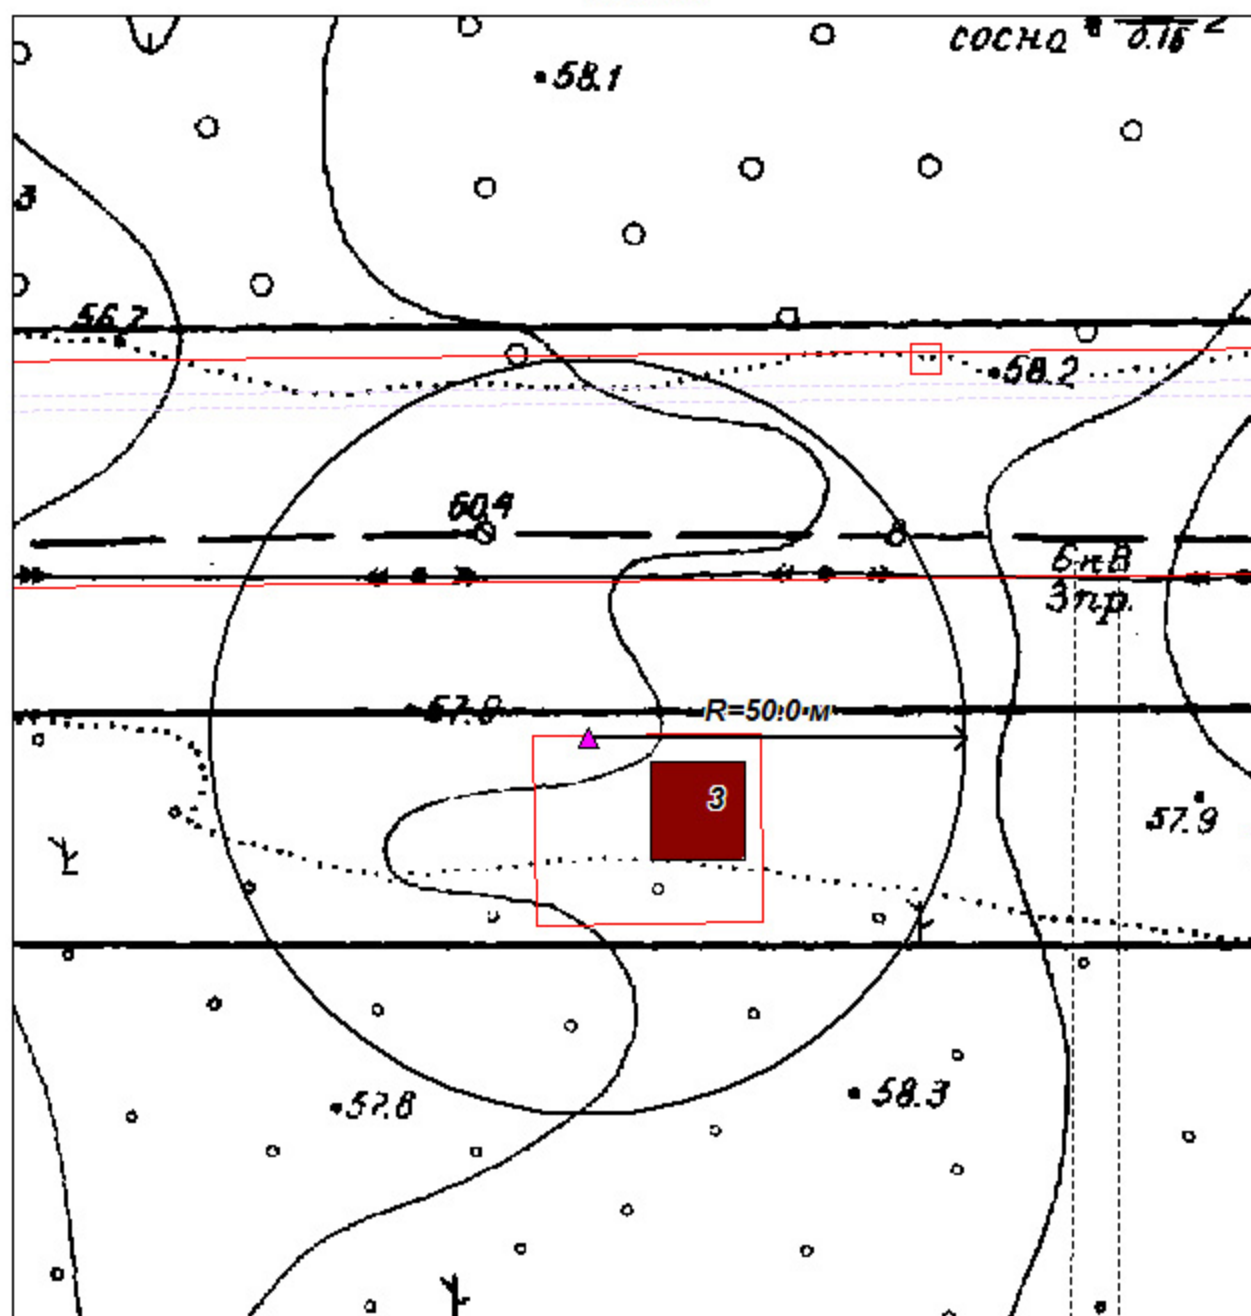

Условные обозначения:

- ▲ вход на обособленную территорию или объект
- граница обособленной территории объекта
- $\xrightarrow{R}$ радиус

Схема границ
 прилегающих территорий к Муниципальному автономному учреждению
 Горнолыжная база "Северное сияние"
 Адрес: Ханты-Мансийский автономный округ - Югра,
 г. Пыть-Ях, улица Солнечная, дом 2,
 М 1:3000

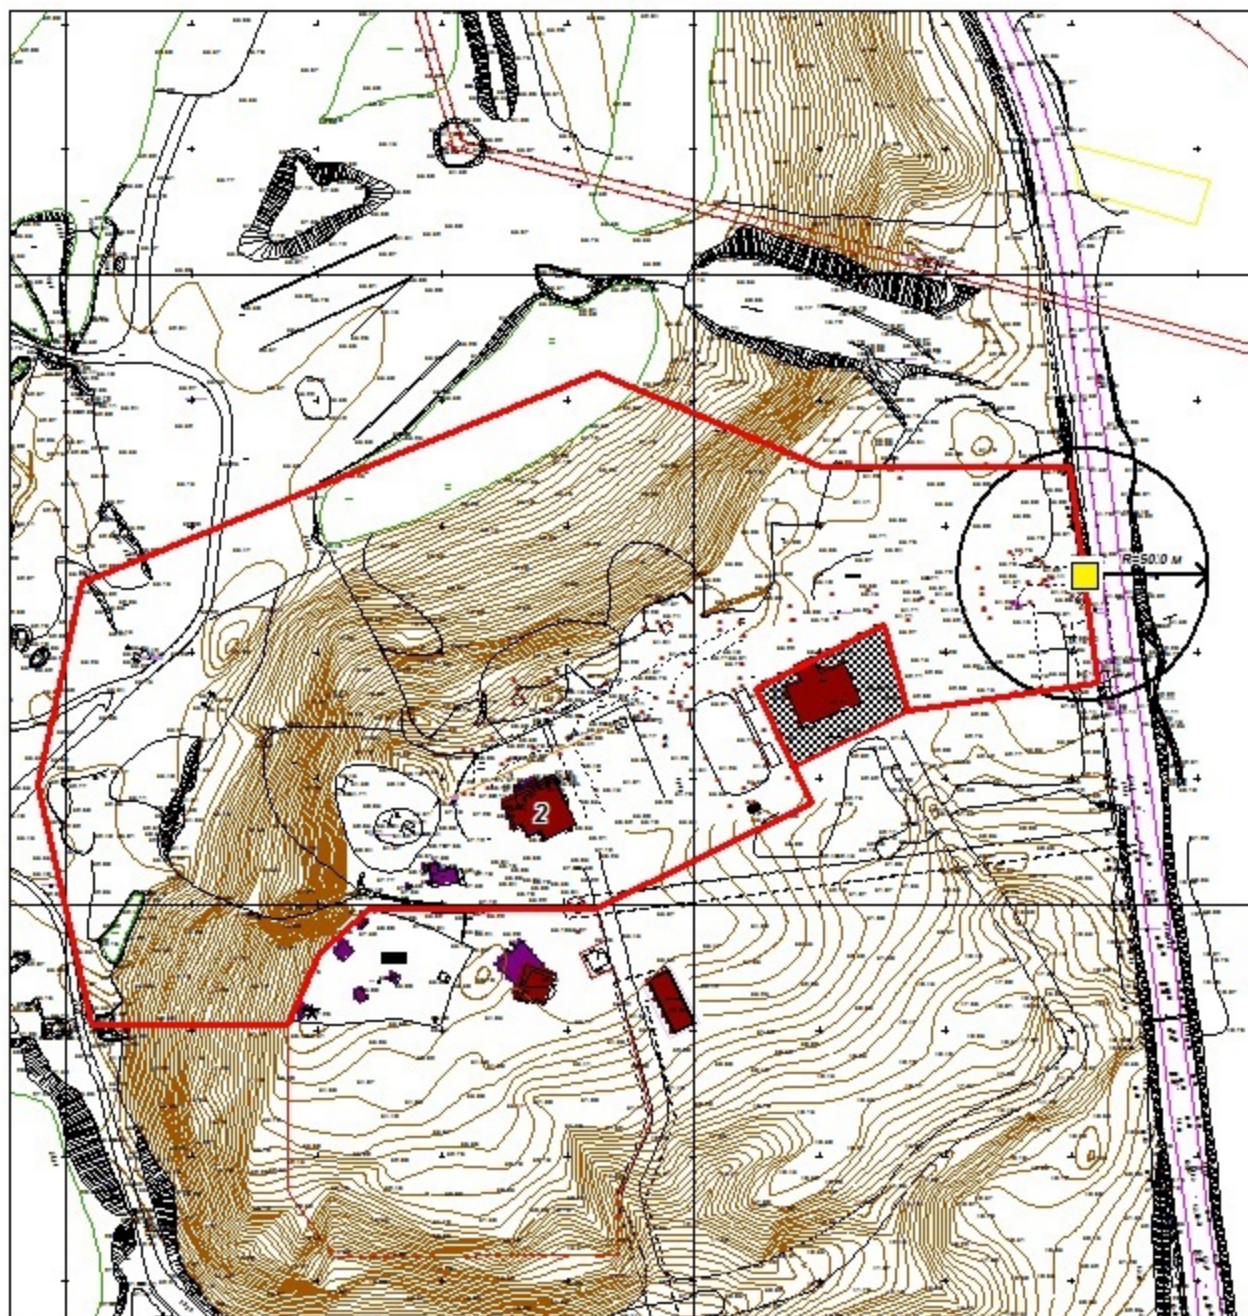


Условные обозначения:

- основной вход на обособленную территорию или объект
- запасной вход на обособленную территорию или объект
- граница обособленной территории объекта
- R радиус

Схема границ
прилегающей территории к Автономному учреждению Ханты - Мансийского
автономного округа - Югра "Пыть-Яхская городская
стоматологическая поликлиника"

Адрес: Ханты-Мансийский автономный округ-Югра,
г. Пыть-Ях, микрорайон № 2а "Лесников", ул. Сибирская, дом 6
М 1:1000

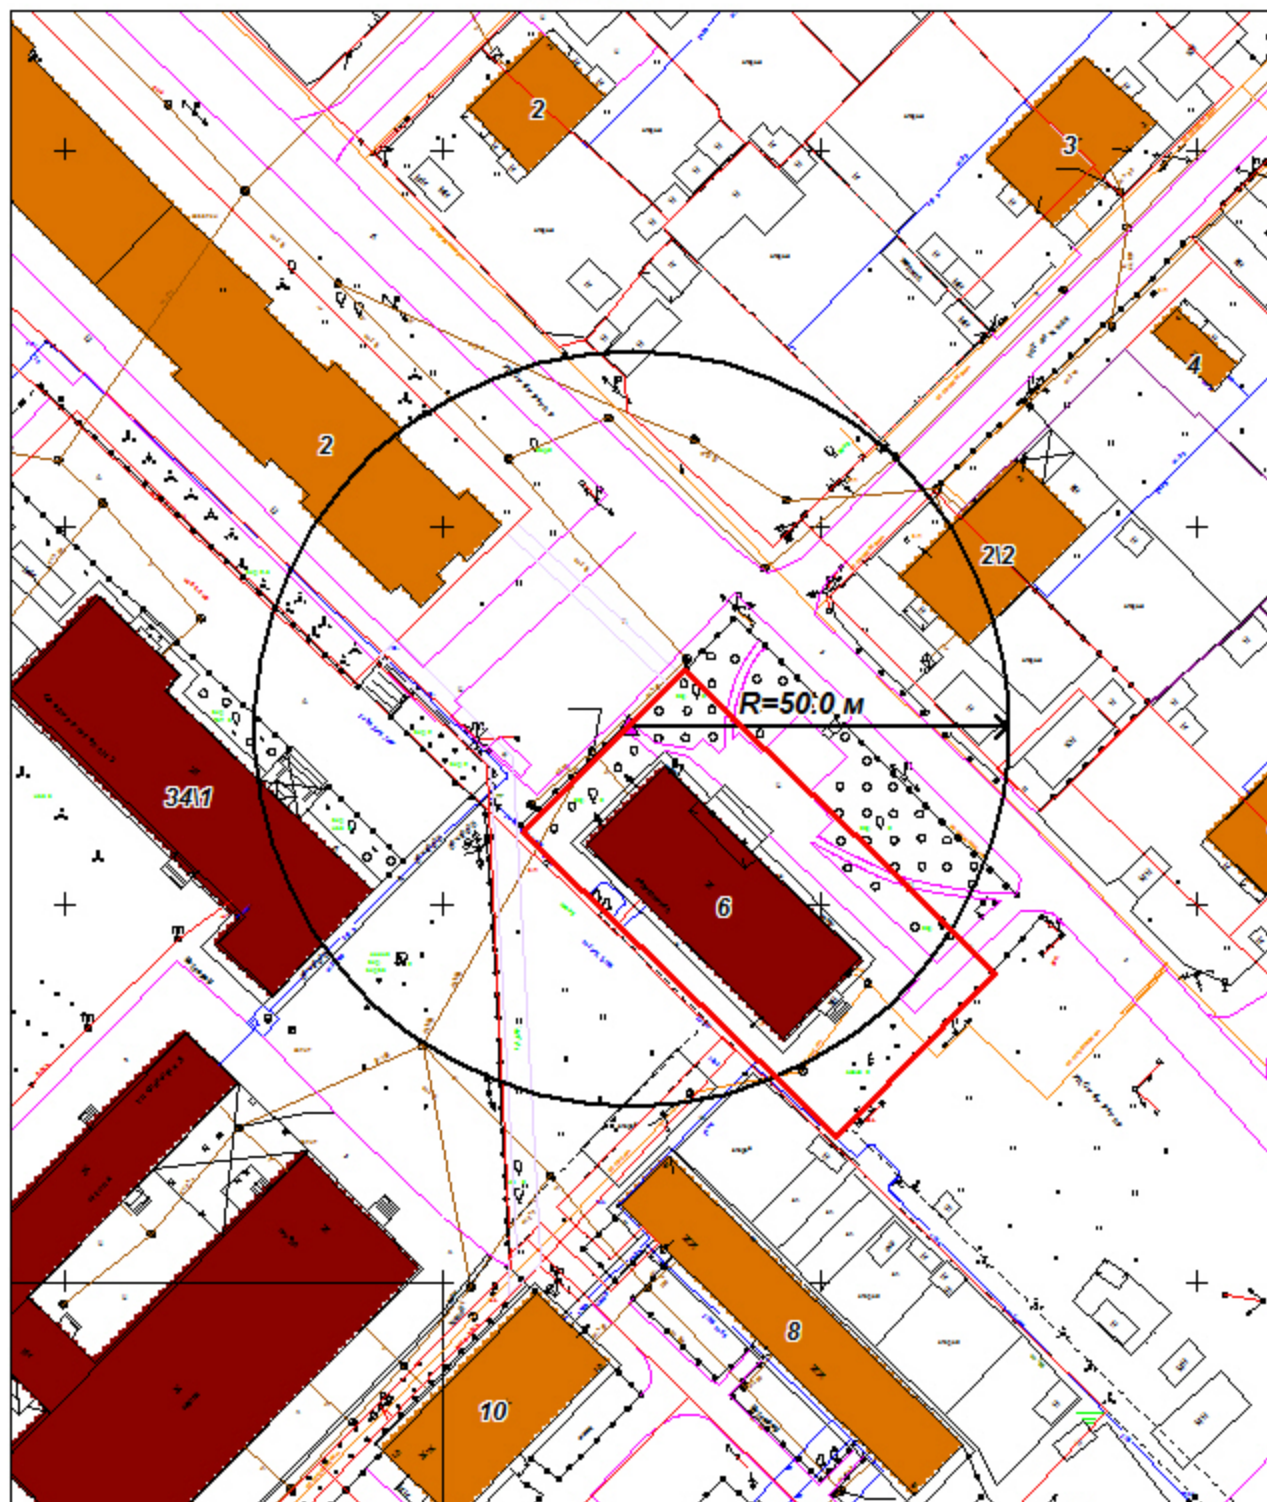


Условные обозначения:

- ▲ вход на обособленную территорию или объект
- граница обособленной территории объекта
- R радиус

Схема границ
прилегающей территории
к поликлинике, женской консультации, рентгеновскому отделению
Бюджетного учреждения «Пыть - Яхская окружная клиническая
больница»

Адрес: Ханты Мансийский автономный округ-Югра,
г. Пыть-Ях, микрорайон № 2 «Нефтянников», 16а
М 1:1500

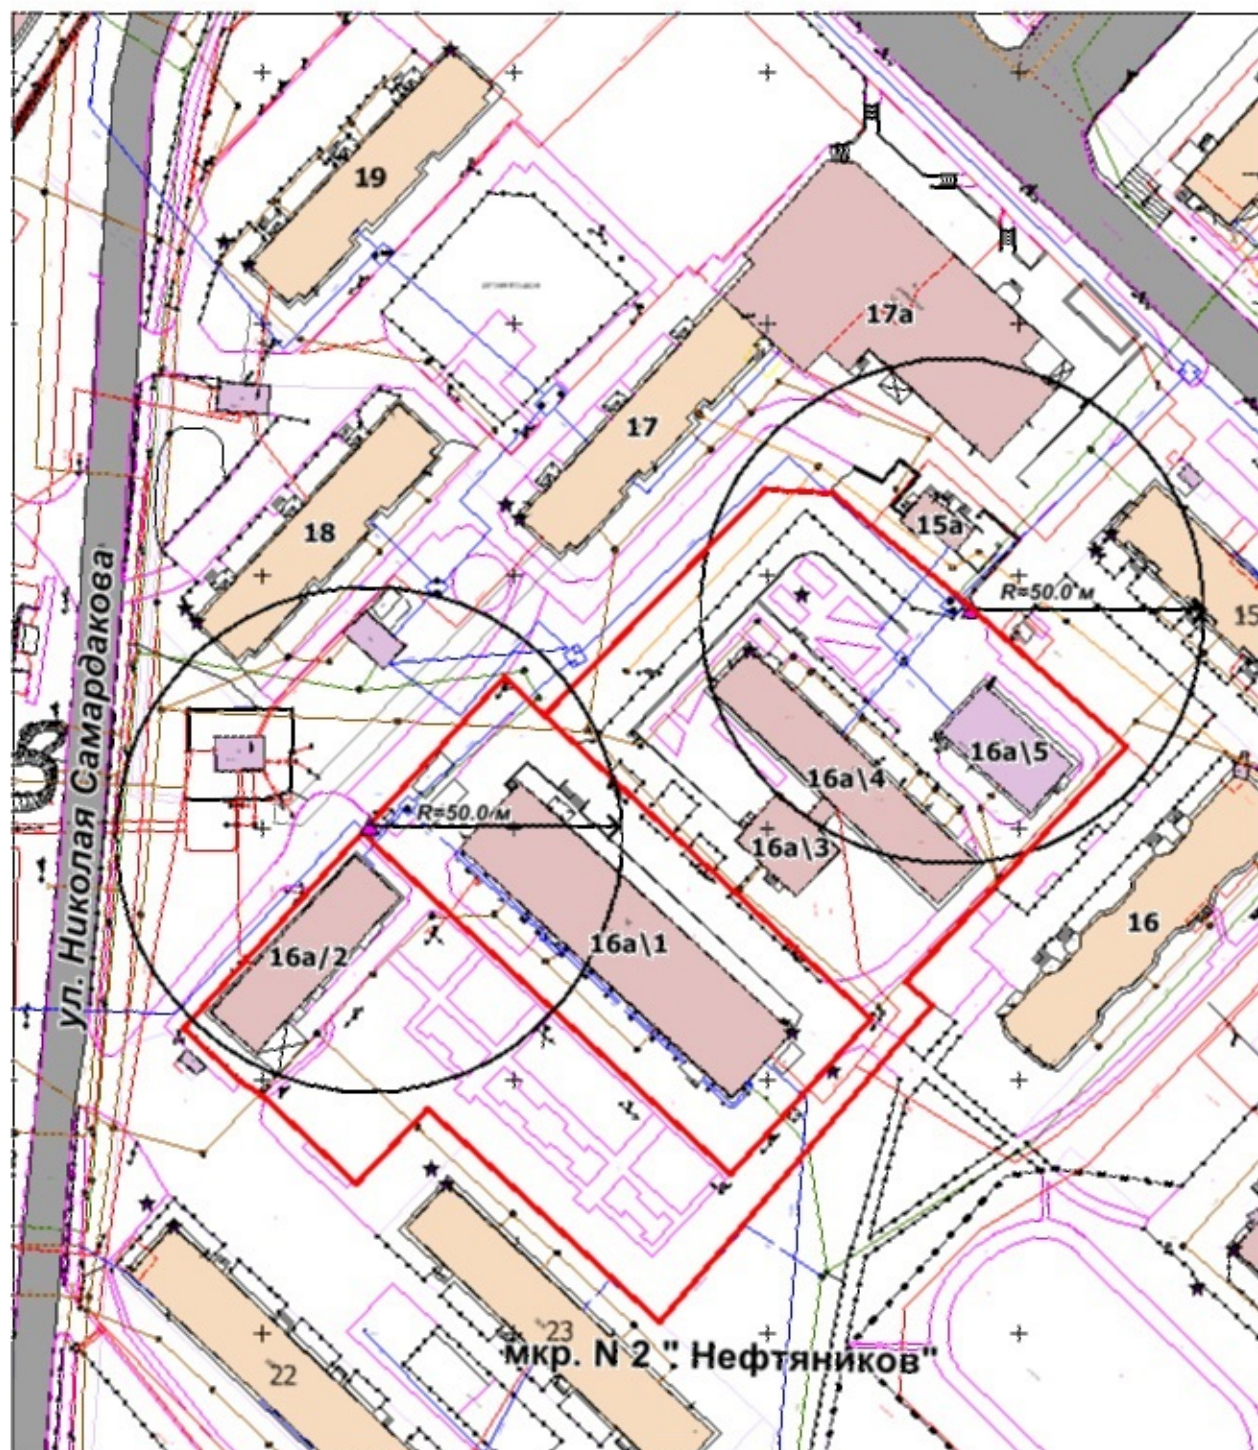


Условные обозначения:

-  вход на обособленную территорию или объект
-  граница обособленной территории объекта
-  радиус

Схема границ
 прилегающих территорий к психиатрическому отделению
 Бюджетного учреждения «Пыть - Яхская окружная клиническая
 больница»


Адрес: Ханты-Мансийский автономный округ-Югра,
 г. Пыть-Ях, микрорайон № 2 "Нефтяников", дом 27а
 М 1:1500

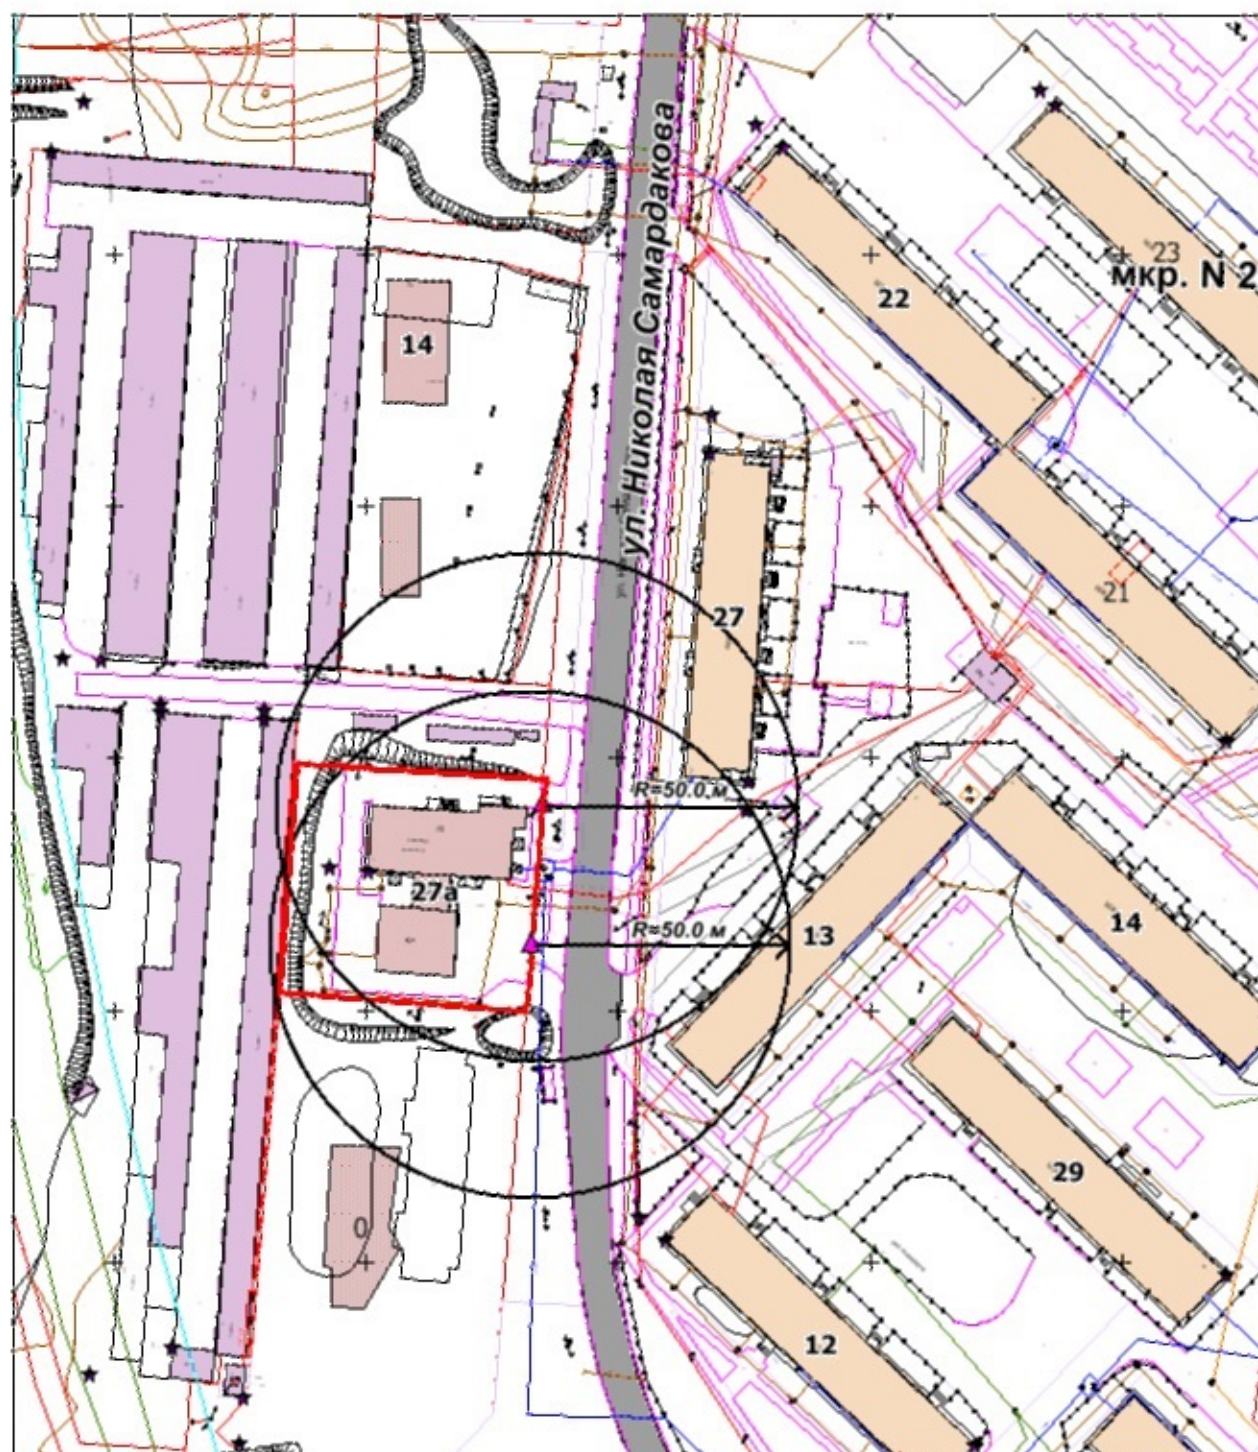

Условные обозначения:
 ▲ вход на обособленную территорию или объект
 — граница обособленной территории объекта
 R радиус

Схема границ
прилегающих территорий к Больничному комплексу в городе Пыть-Ях
Бюджетного учреждения "Пыть - Яхская окружная клиническая больница"

Адрес: Ханты-Мансийский автономный округ - Югра,
г. Пыть-Ях, микрорайон № 8 "Горка", улица Православная, дом 10,
М 1:2400

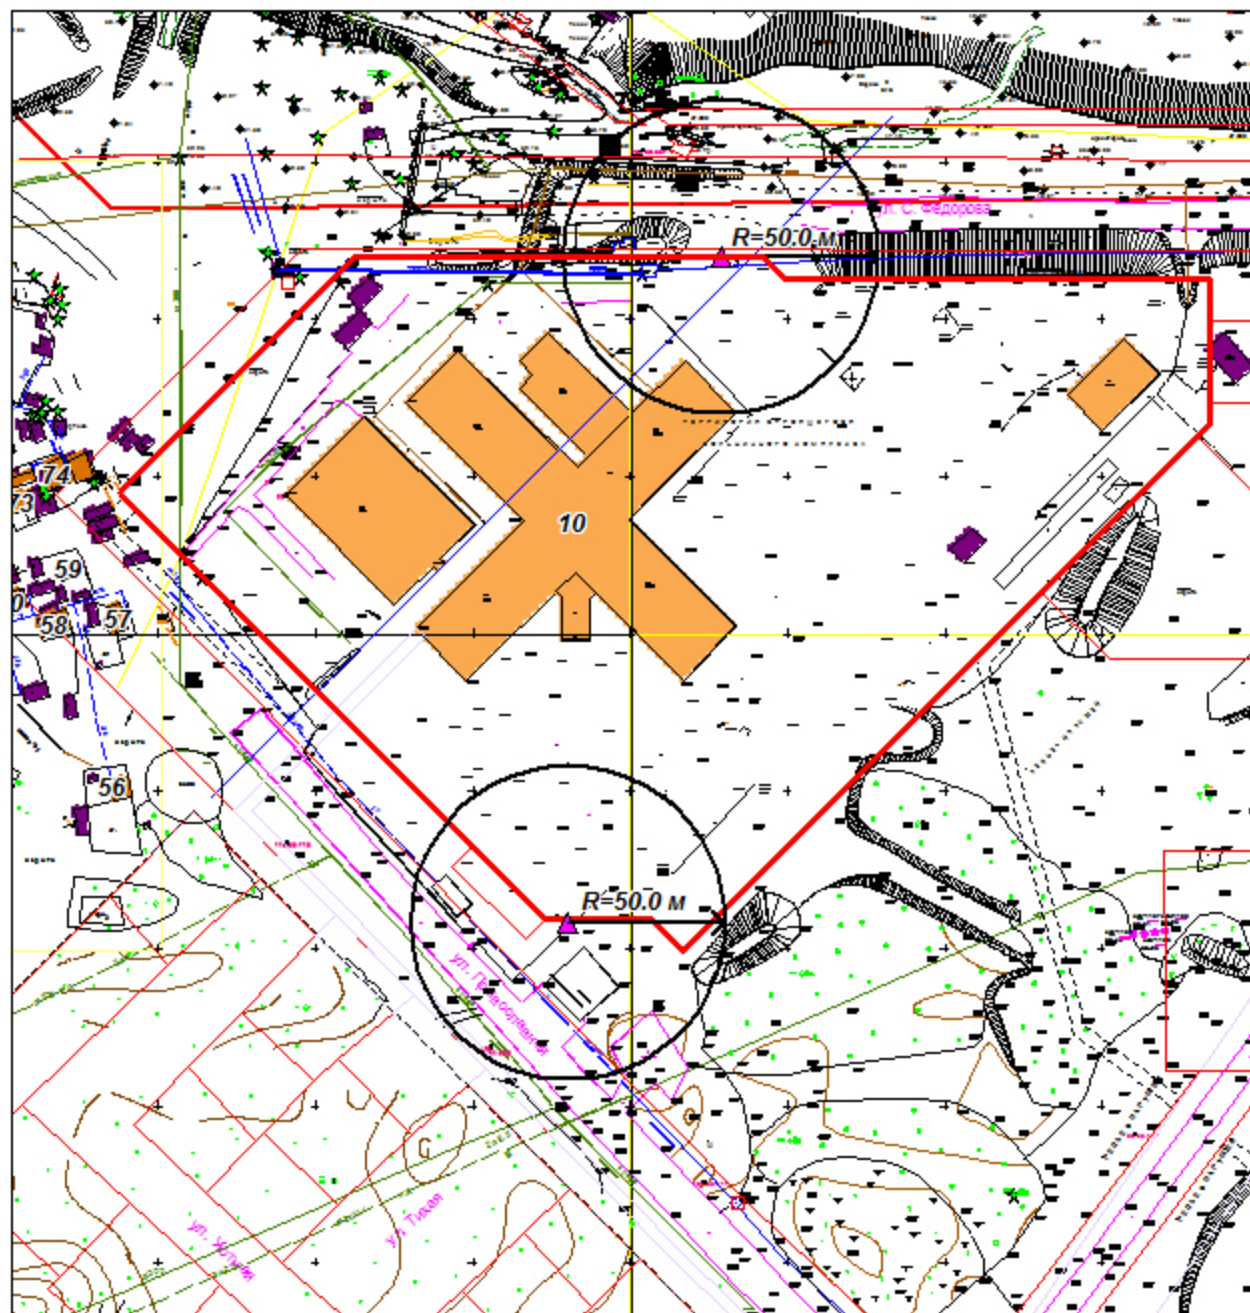

Условные обозначения:

- ▲ вход на обособленную территорию или объект
- граница обособленной территории объекта
- $\xrightarrow{R}$ радиус

Схема границ
прилегающей территории к Фтизиатрическому кабинету Бюджетного
учреждения «Пыть - Яхская окружная клиническая больница»

Адрес: Ханты-Мансийский автономный округ-Югра,
г. Пыть-Ях, микрорайон № 3 "Кедровый", дом 41

М 1:1000




Условные обозначения:

- ▲ вход на обособленную территорию или объект
- граница обособленной территории объекта
- $\overset{R}{\curvearrowright}$ радиус

Схема границ
прилегающей территории к Бюджетному учреждению Ханты-Мансийского
автономного округа - Югры "Реабилитационный центр для детей и подростков
с ограниченными возможностями "Журавушка"

Адрес: Ханты-Мансийский автономный округ - Югра,
г. Пыть-Ях, микрорайон № 4 "Молодежный", дом 3,

М 1:1000

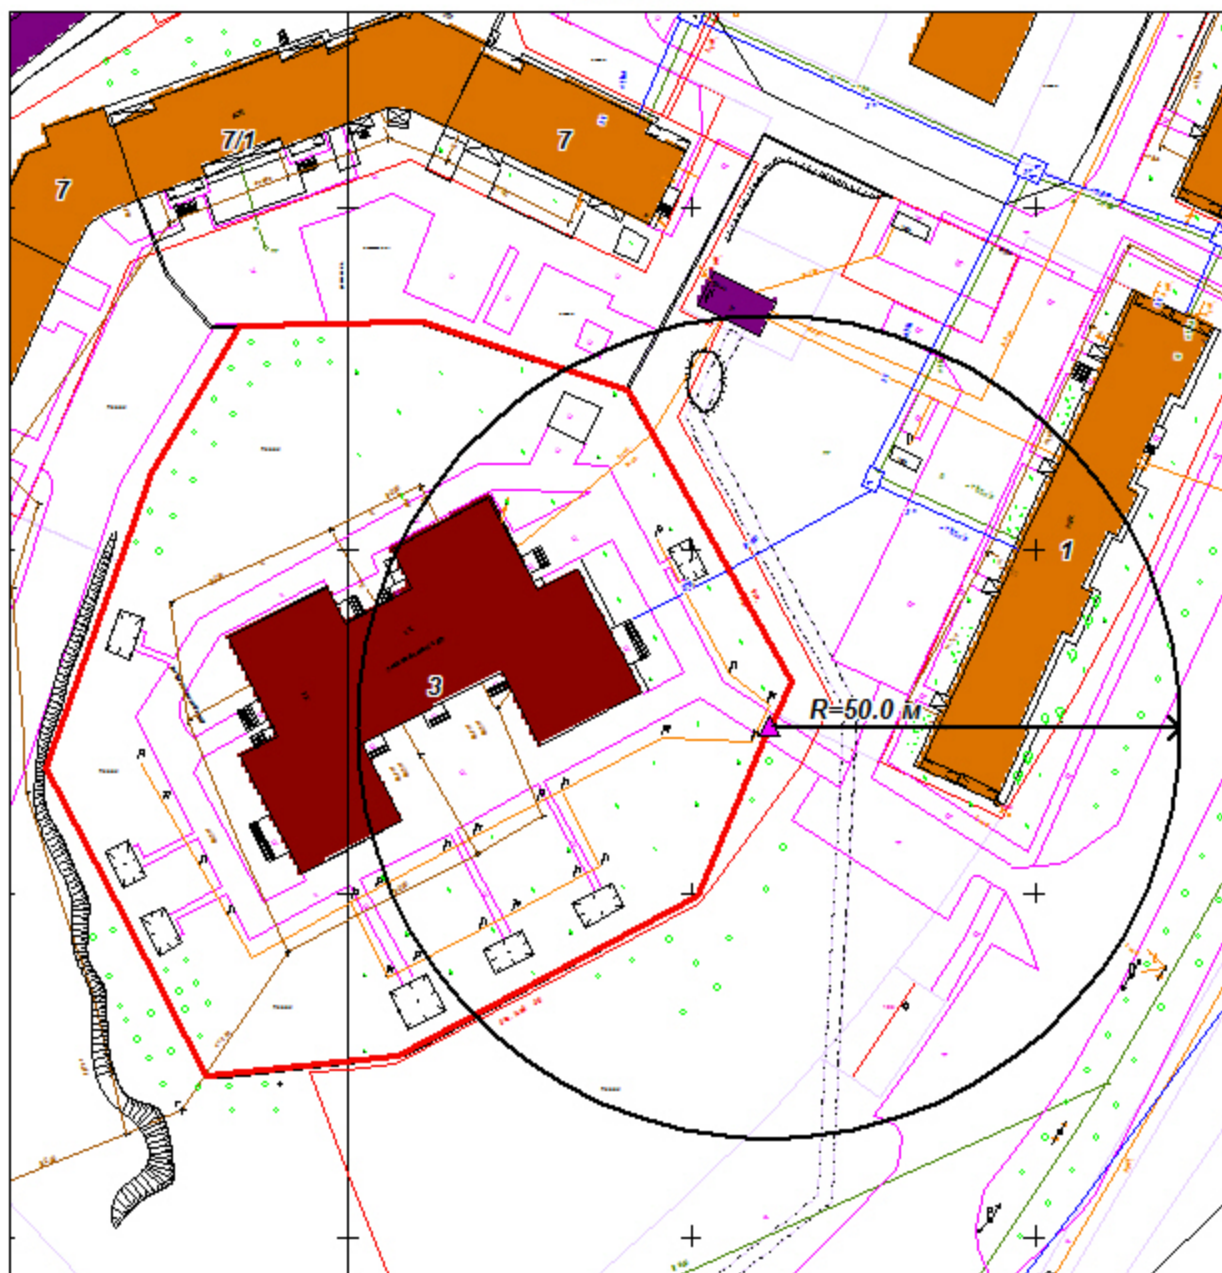


Условные обозначения:

-  вход на обособленную территорию или объект
-  граница обособленной территории объекта
-  радиус

Схема границ
прилегающей территории к Обществу с ограниченной ответственностью "Алина"
стоматология "Алина"

Адрес: Ханты-Мансийский автономный округ-Югра,
г. Пыть-Ях, микрорайон № 1 "Центральный", дом 13
М 1:1500

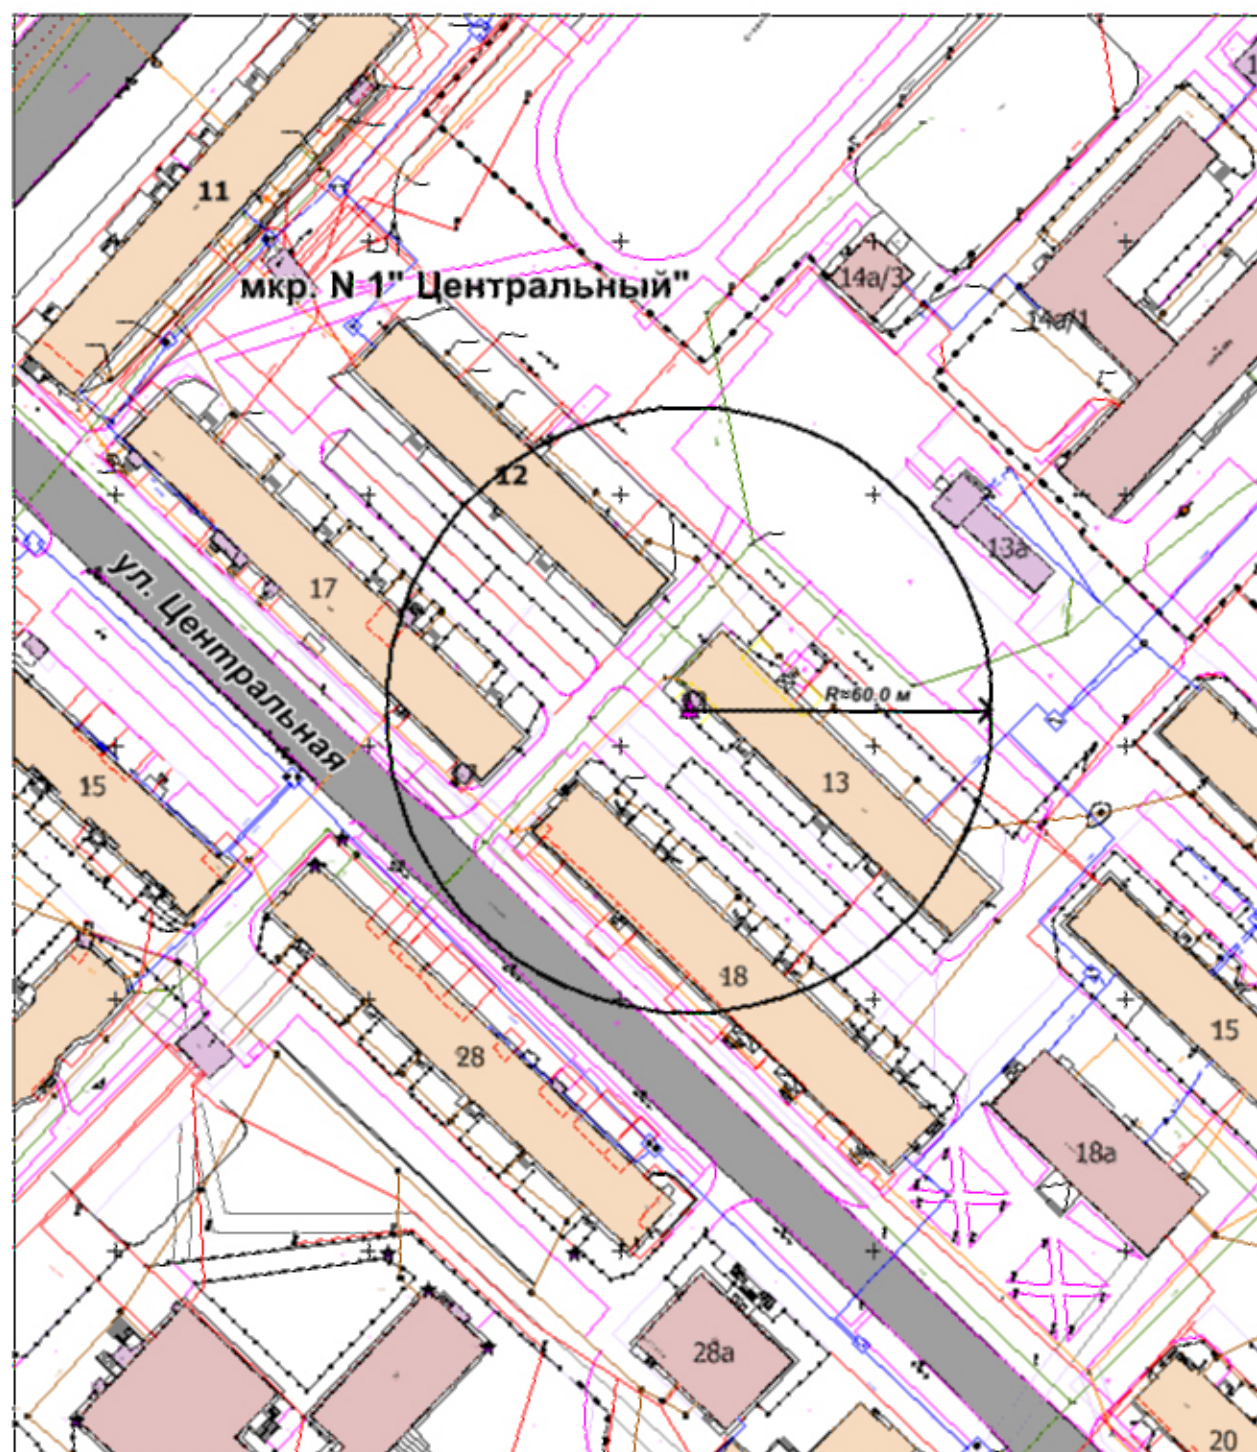


Условные обозначения:

-  вход на обособленную территорию или объект
-  граница обособленной территории объекта
-  R радиус

Схема границ
прилегающей территории к Обществу с ограниченной
ответственностью «Алина» стоматологической поликлинике «ЕвроДент»

Адрес: Ханты-Мансийский автономный округ - Югра,
г. Пыть-Ях, микрорайон № 4 "Молодежный", дом 2,

М 1:1000

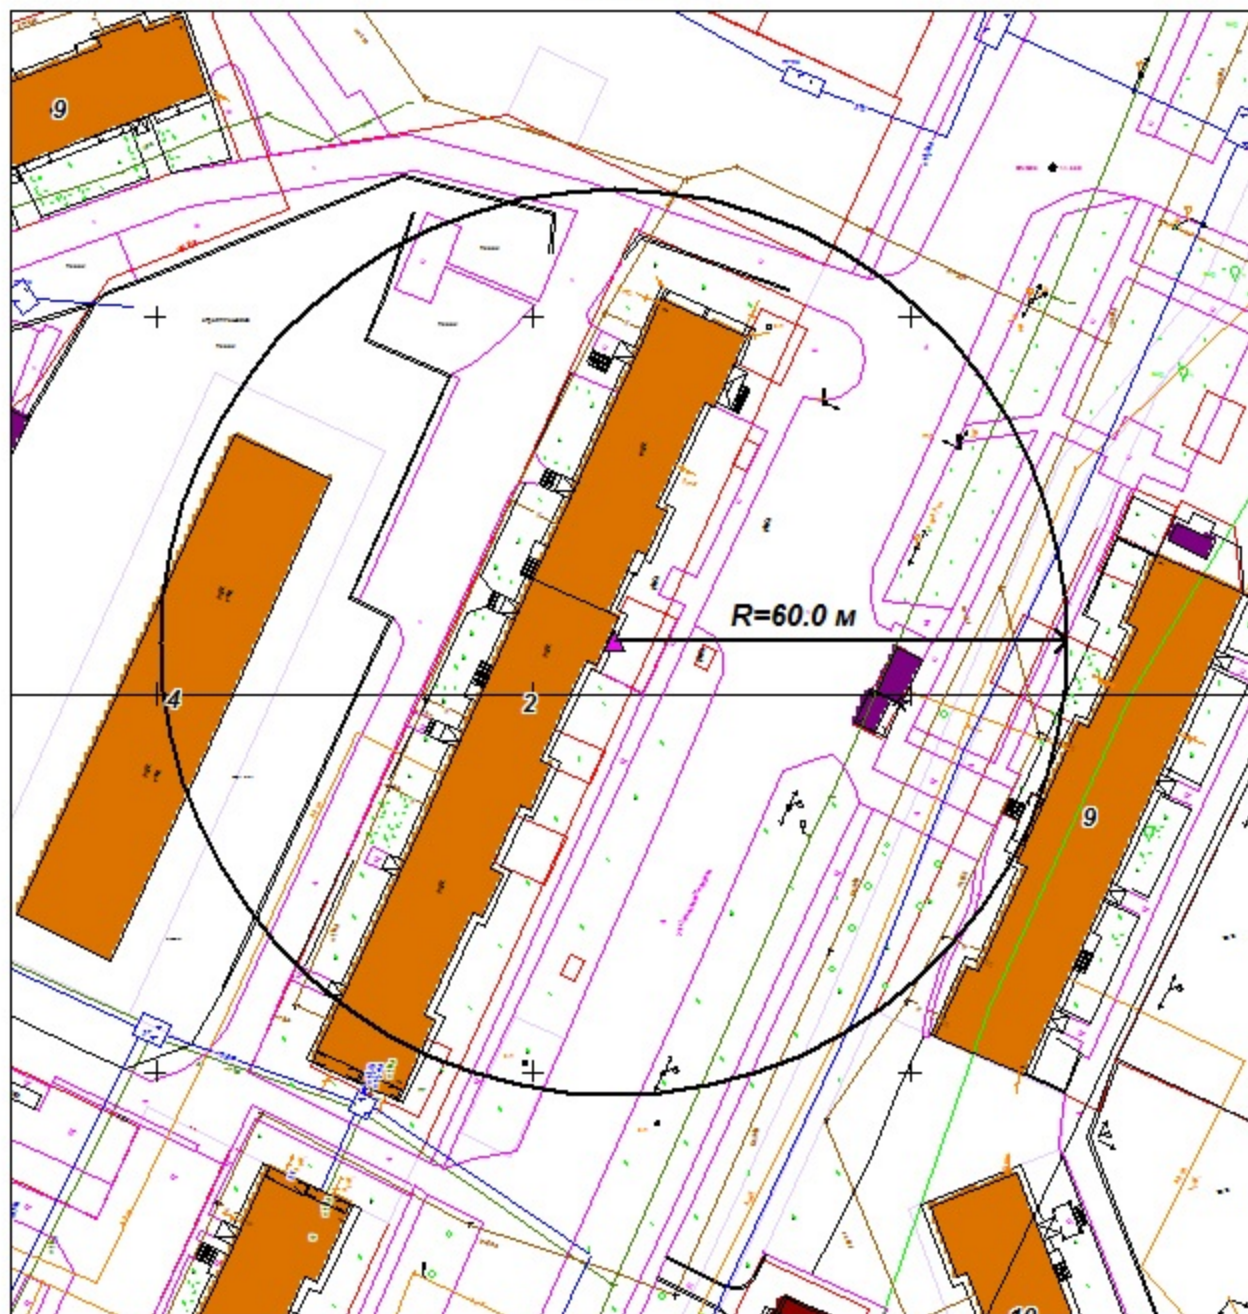


Условные обозначения:

-  вход на обособленную территорию или объект
-  граница обособленной территории объекта
-  радиус

Схема границ
прилегающей территории к Обществу с ограниченной ответственностью "Кванта"
стоматологическая поликлиника

Адрес: Ханты-Мансийский автономный округ-Югра,
г. Пыть-Ях, микрорайон № 2 "Нефтяников", дом 7

М 1:1000

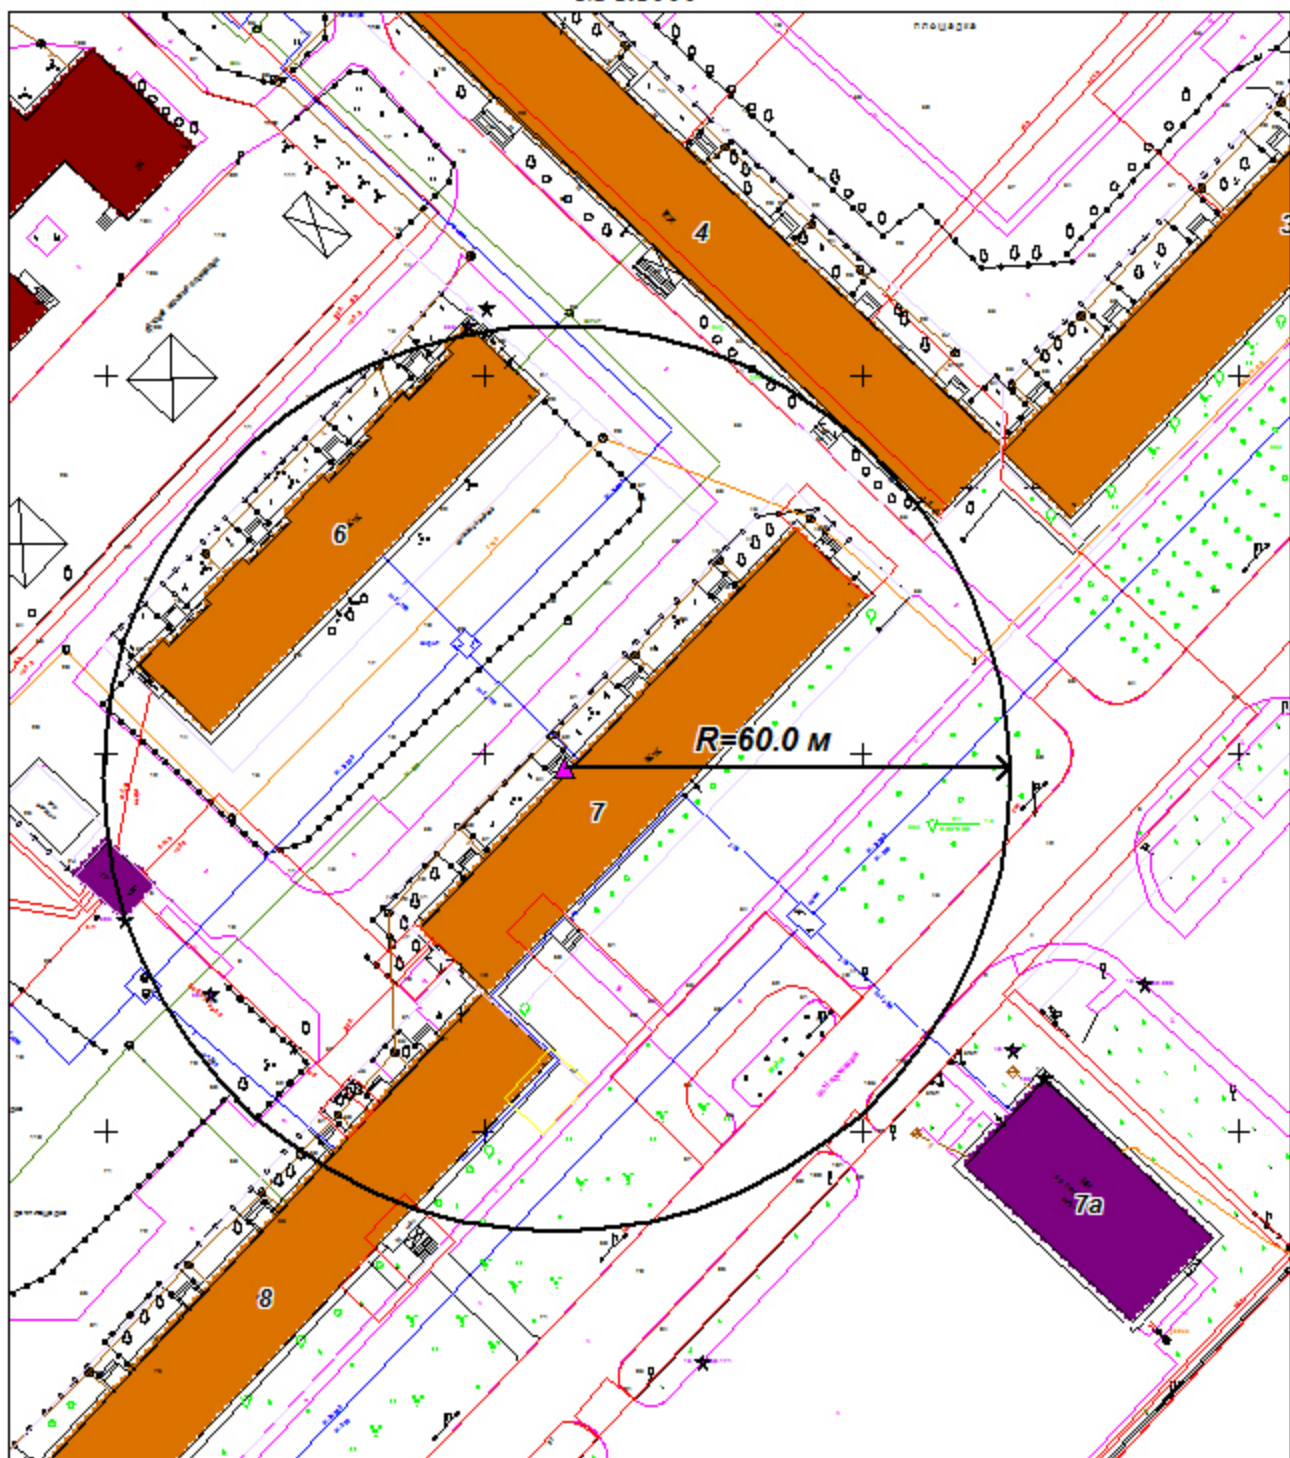


Условные обозначения:

-  вход на обособленную территорию или объект
-  граница обособленной территории объекта
-  радиус

Схема границ
прилегающей территории к Обществу с ограниченной ответственностью "Медиастом"
стоматологические услуги

Адрес: Ханты-Мансийский автономный округ-Югра,
г. Пыть-Ях, микрорайон № 2 "Нефтяников", дом 2

М 1:1000

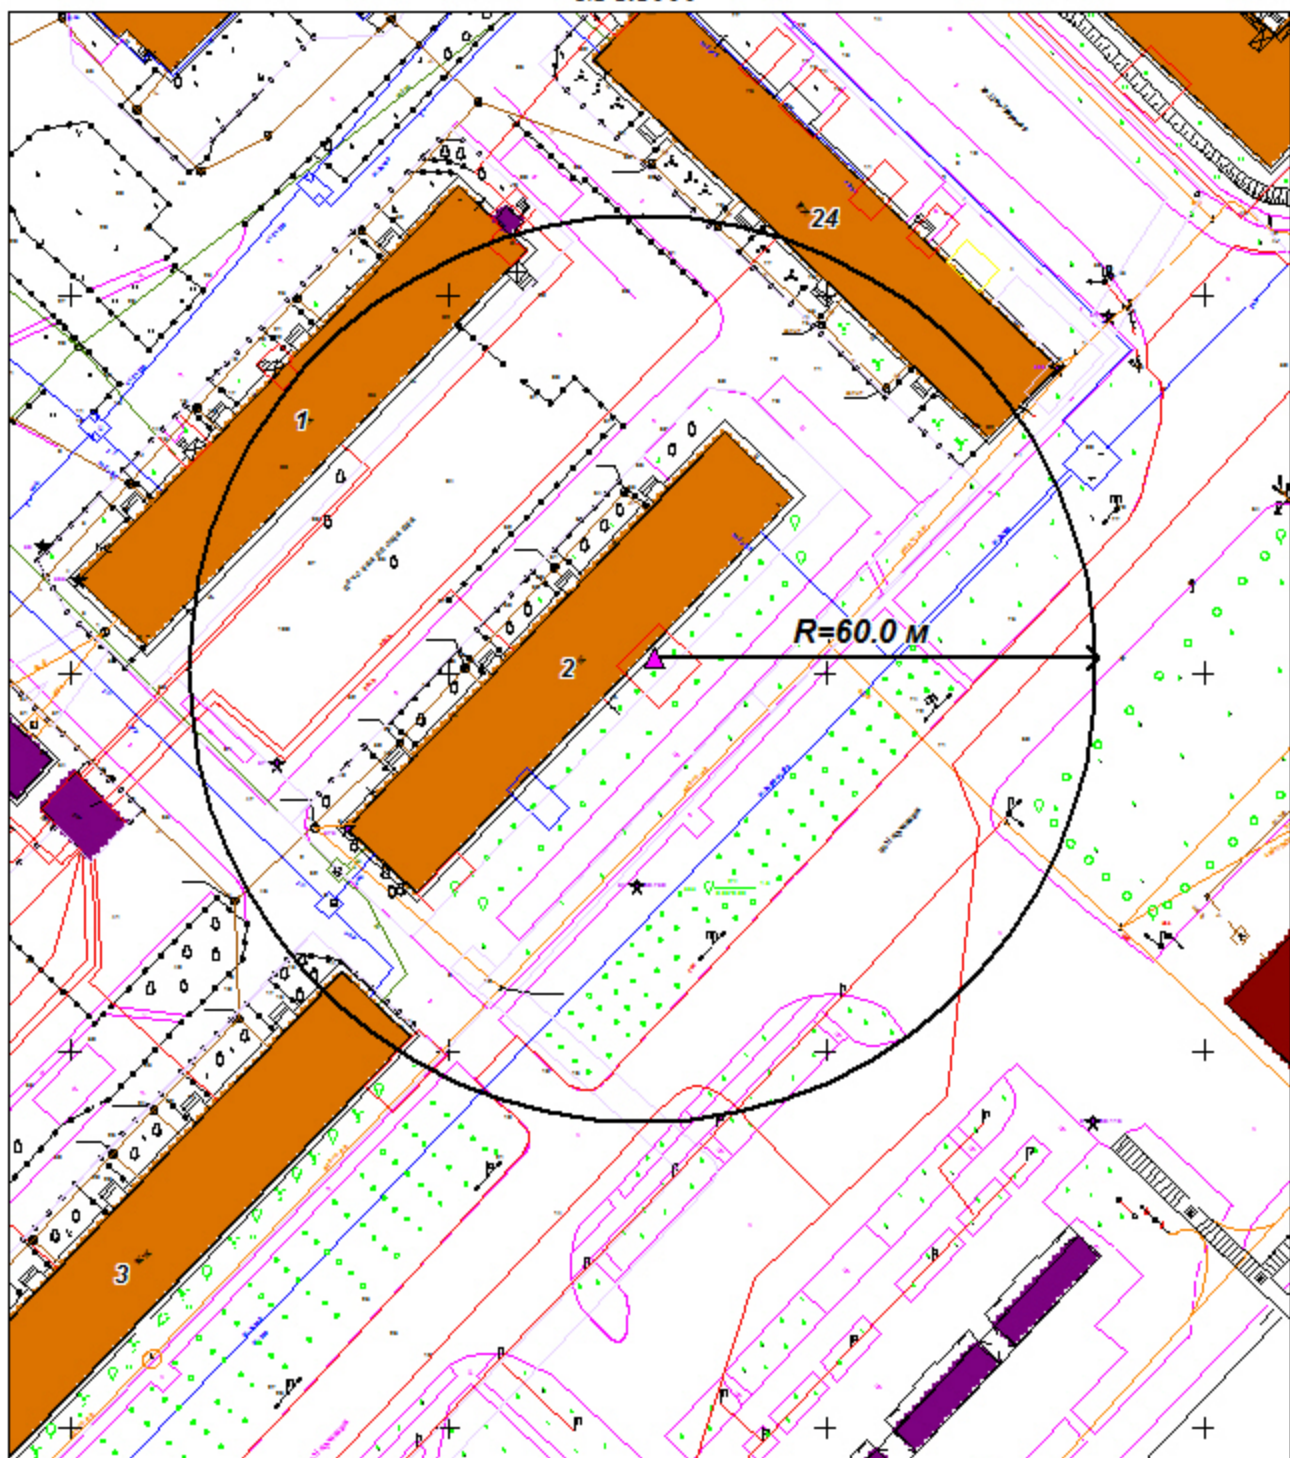

Условные обозначения:

-  вход на обособленную территорию или объект
-  граница обособленной территории объекта
-  радиус

Схема границ
прилегающей территории к Обществу с ограниченной ответственностью "Доктор",
стоматологический кабинет

Адрес: Ханты-Мансийский автономный округ-Югра,
г. Пыть-Ях, микрорайон № 3 "Кедровый", дом 41
М 1:1000



Условные обозначения:

- ▲ вход на обособленную территорию или объект
- граница обособленной территории объекта
- R радиус

Схема границ
прилегающих территорий к Обществу с ограниченной ответственностью
Лечебное учреждение "Витамин +"

Адрес: Ханты-Мансийский автономный округ - Югра,
г. Пыть-Ях, улица Магистральная, дом 68,

М 1:1200




Условные обозначения:

-  вход на обособленную территорию или объект
-  граница обособленной территории объекта
-  радиус

Схема границ
прилегающей территории к Железнодорожному вокзалу

Адрес: Ханты-Мансийский автономный округ-Югра,
г. Пыть-Ях, микрорайон № 1 "Центральный", дом 24а

М 1:11000

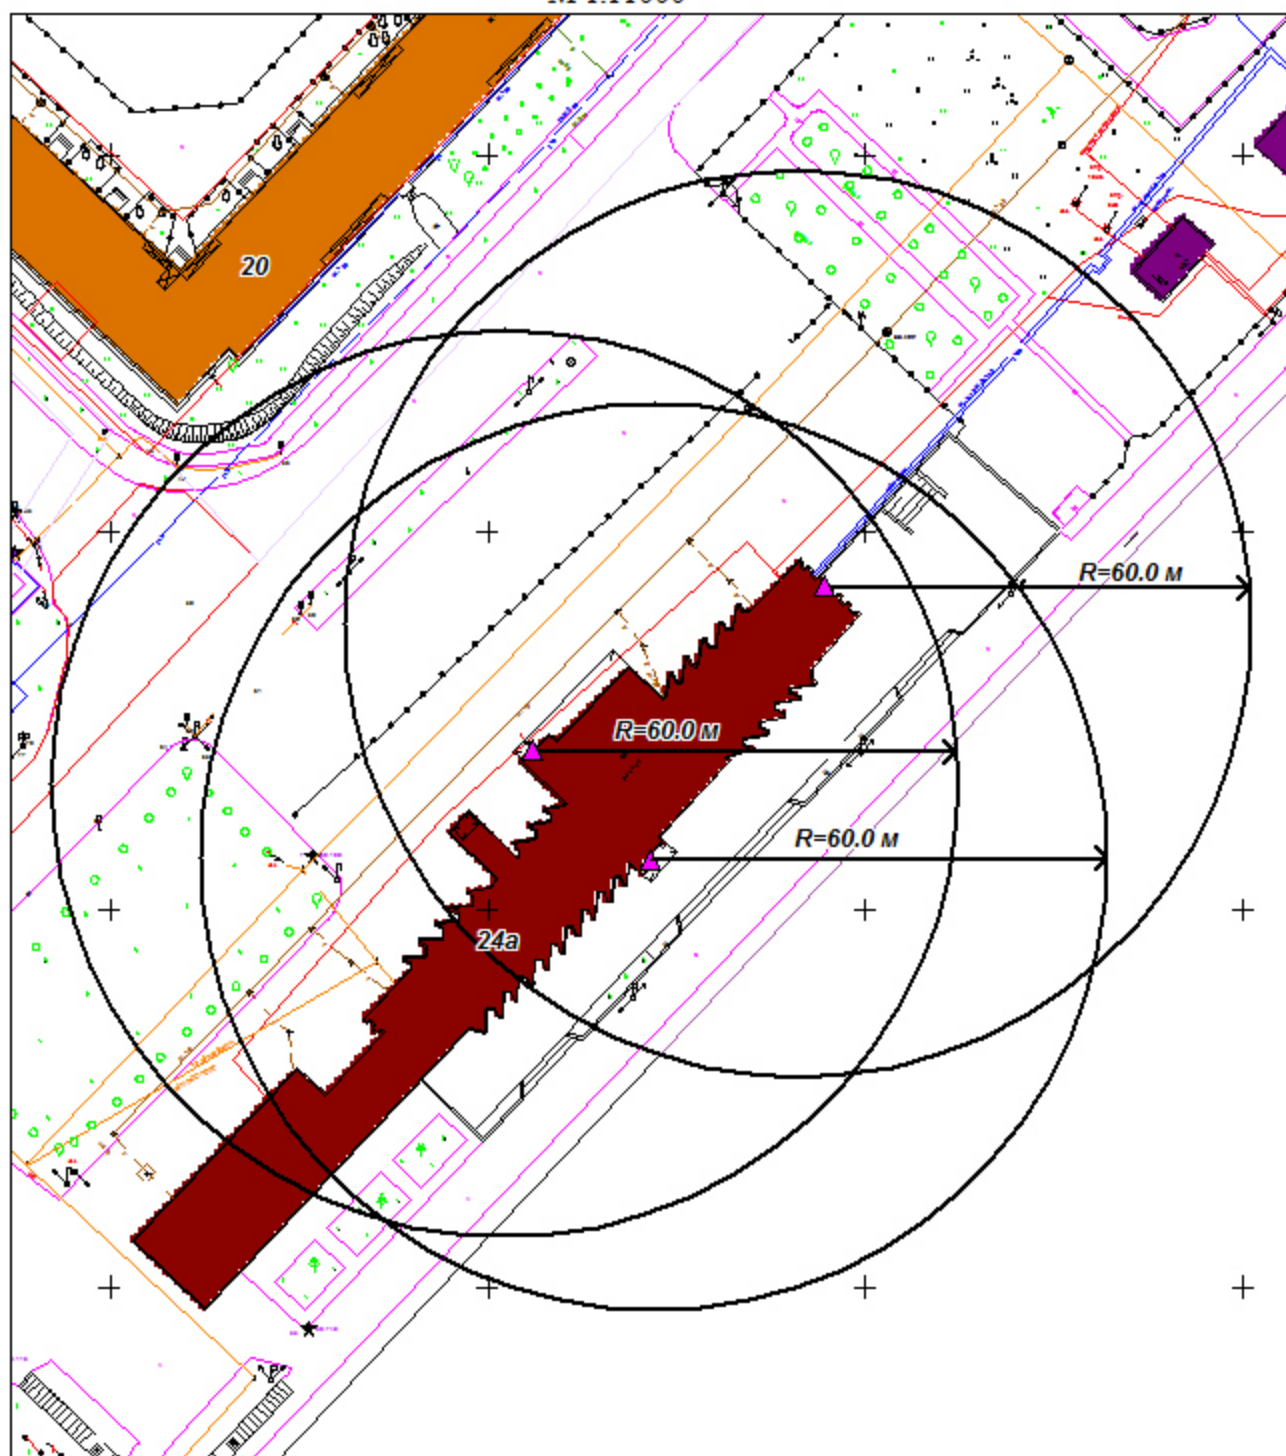

Условные обозначения:

-  вход на обособленную территорию или объект
-  граница обособленной территории объекта
-  радиус