


Условные обозначения

- Границы территории, в отношении которой утвержден проект межевания территории
- Границы планируемых элементов планировочной структуры
- Красные линии, утвержденные в составе проекта планировки территории
- Границы образуемых земельных участков
- Границы образуемых земельных участков, которые будут отнесены к территориям общего пользования
- Границы (образуемых) земельных участков в отношении которых предполагается резервирование и (или) изъятие для государственных или муниципальных нужд
- :3У2** Условные номера образуемых земельных участков

СХЕМА совмещения листов

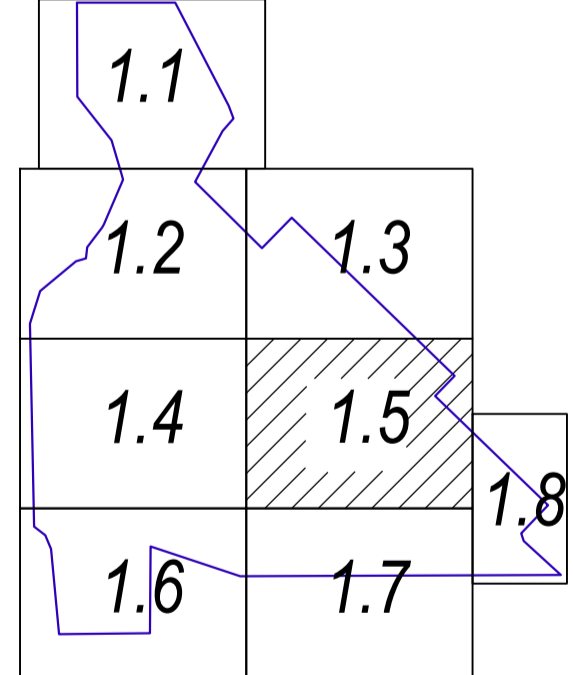

Инв. № подл.	Лист	Дата	Подп. инв. №

21.036-02-ДПТ					
Проект планировки территории и проект межевания территории микрорайона №9 "Черемушки" г.Пять-Як					
Им.	Кол.	Лист	Мас.	Дата	
Руководитель	Шутринский			24.12.21	
Разработал	Лулецкая			24.12.21	
Проверил	Росаль			24.12.21	
Основная часть проекта межевания территории				Стадия	Лист
				ППТМ	1.5
<small>Черты межевания территории, отображающей границы планируемых элементов планировочной структуры, красные линии, утвержденные в составе проекта планировки территории, границы образуемых земельных участков, условные номера образуемых земельных участков. М 1:1000</small>				ООО "ИНТЕРКАРТО"	
Копировал					