




секущая

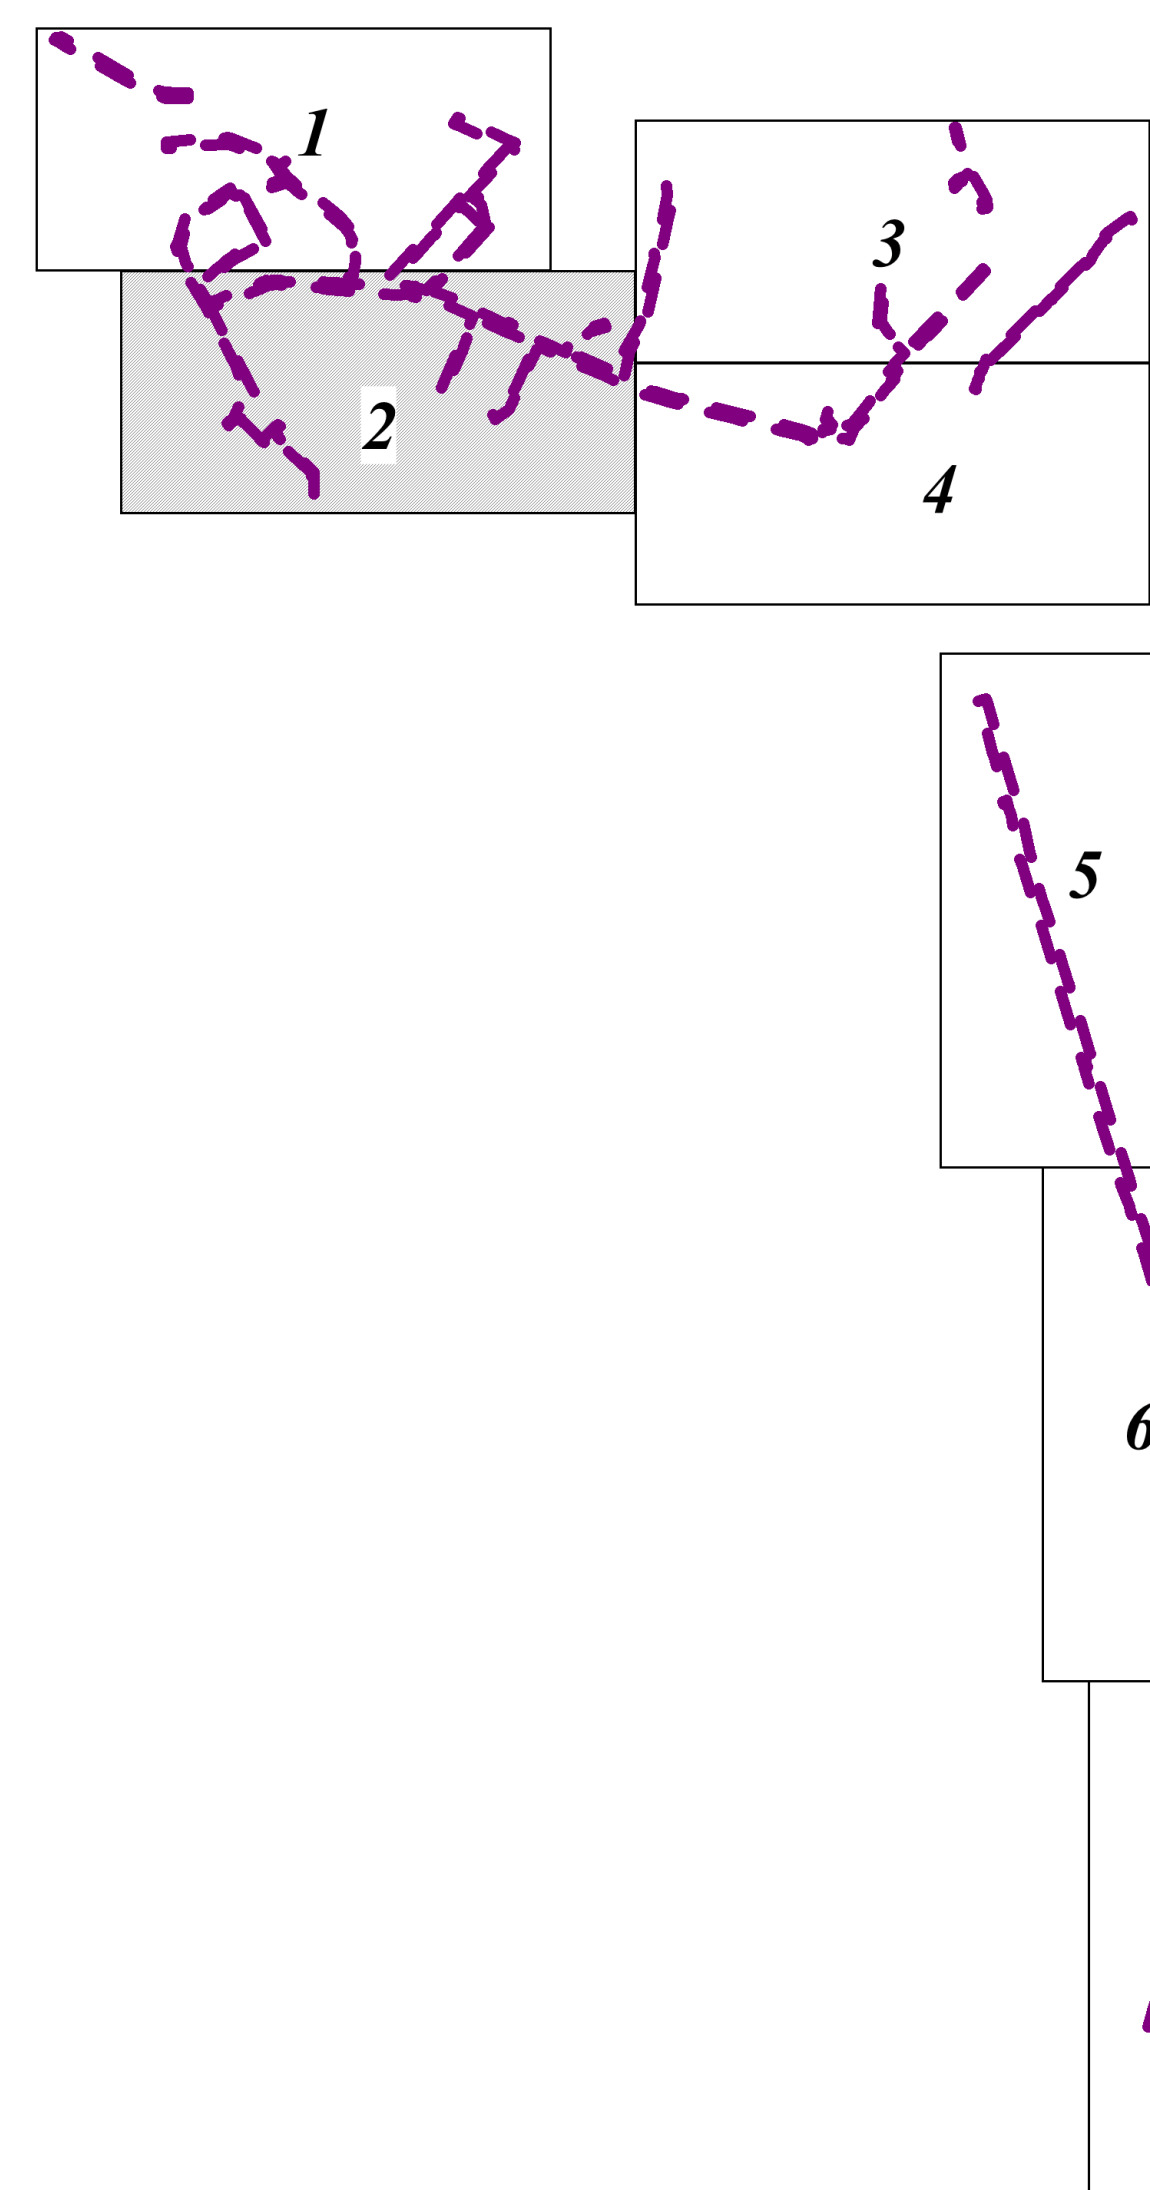


35кВ






**ВНЕСЕНИЕ ИЗМЕНЕНИЙ В ПРОЕКТ ПЛАНИРОВКИ ТЕРРИТОРИИ, ПРОЕКТ МЕЖЕВАНИЯ ТЕРРИТОРИИ УЛИЧНО-ДОРОЖНОЙ СЕТИ, УТВЕРЖДЕННОГО ПОСТАНОВЛЕНИЕМ АДМИНИСТРАЦИИ Г. ПЬИТ-ЯХА ОТ 09.06.2022 Г. № 233-ПА (С ИЗМЕНЕНИЯМИ), С УЧЕТОМ «ЮГОРСКОГО СТАНДАРТА РАЗВИТИЯ ТЕРРИТОРИЙ»**

ЧЕРТЕЖ ГРАНИЦ ЗОН ПЛАНИРУЕМОГО РАЗМЕЩЕНИЯ ЛИНЕЙНЫХ ОБЪЕКТОВ. ЧЕРТЕЖ ГРАНИЦ ЗОН ПЛАНИРУЕМОГО РАЗМЕЩЕНИЯ ЛИНЕЙНЫХ ОБЪЕКТОВ, ПОДЛЕЖАЩИХ РЕКОНСТРУКЦИИ В СВЯЗИ С ИЗМЕНЕНИЕМ ИХ МЕСТОПОЛОЖЕНИЯ М 1:2000

*Схема расположения листов*



### УСЛОВНЫЕ ОБОЗНАЧЕНИЯ

-  Границы территории, в отношении которой осуществляется подготовка проекта планировки  
 Границы зон планируемого размещения линейных объектов  
 Улично-дорожная сеть планируемая  
 • 2 Номера характерных точек границ зон планируемого размещения линейных объектов  
 120 Номера зон планируемого размещения линейных объектов

1. Настоящим проектом освоения территории не предусматривается размещения объектов капитального строительства, проектируемых в составе линейных объектов, обеспечивающих в том числе соблюдение разумных показателей минимально допустимого уровня безопасности территории объектами коммунальной, транспортной, социальной инфраструктур и расчетных показателей максимально допустимого уровня территориальной доступности указанных объектов для населения в соответствии с нормативами градостроительного проектирования.

2. Границы зон планируемого размещения линейных объектов, подлежащих реконструкции в связи с изменением их местоположения данным проектом не устанавливаются.

				6787-ТП			
Внесение изменений в проект (заказчик территории, проект малых территорий)							
участки аварийной сети, утвержденных постановлениями администрации г. Тамбова от 06.06.2012 г., № 23/13 (г. Тамбова), с учетом «Обзор» стандарта проектирования территории							
Раздел 1. Проект планировки территории				Стандарт	Согласен	Лист	
Градостроительная часть				ПП	1,2	7	
<p>Через проект на комплексного развития</p> <p>пункта обслуживания. Через проект на</p> <p>индивидуальное развитие, включая</p> <p>получения разрешения в связи</p> <p>с изменением допустимой нагрузки М. 2018</p>				