


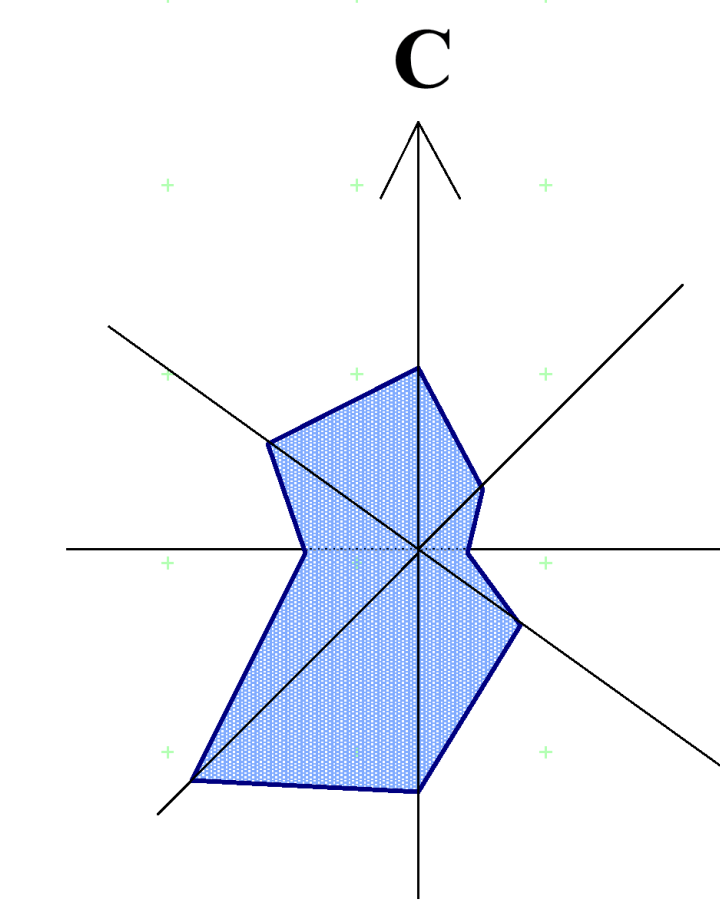


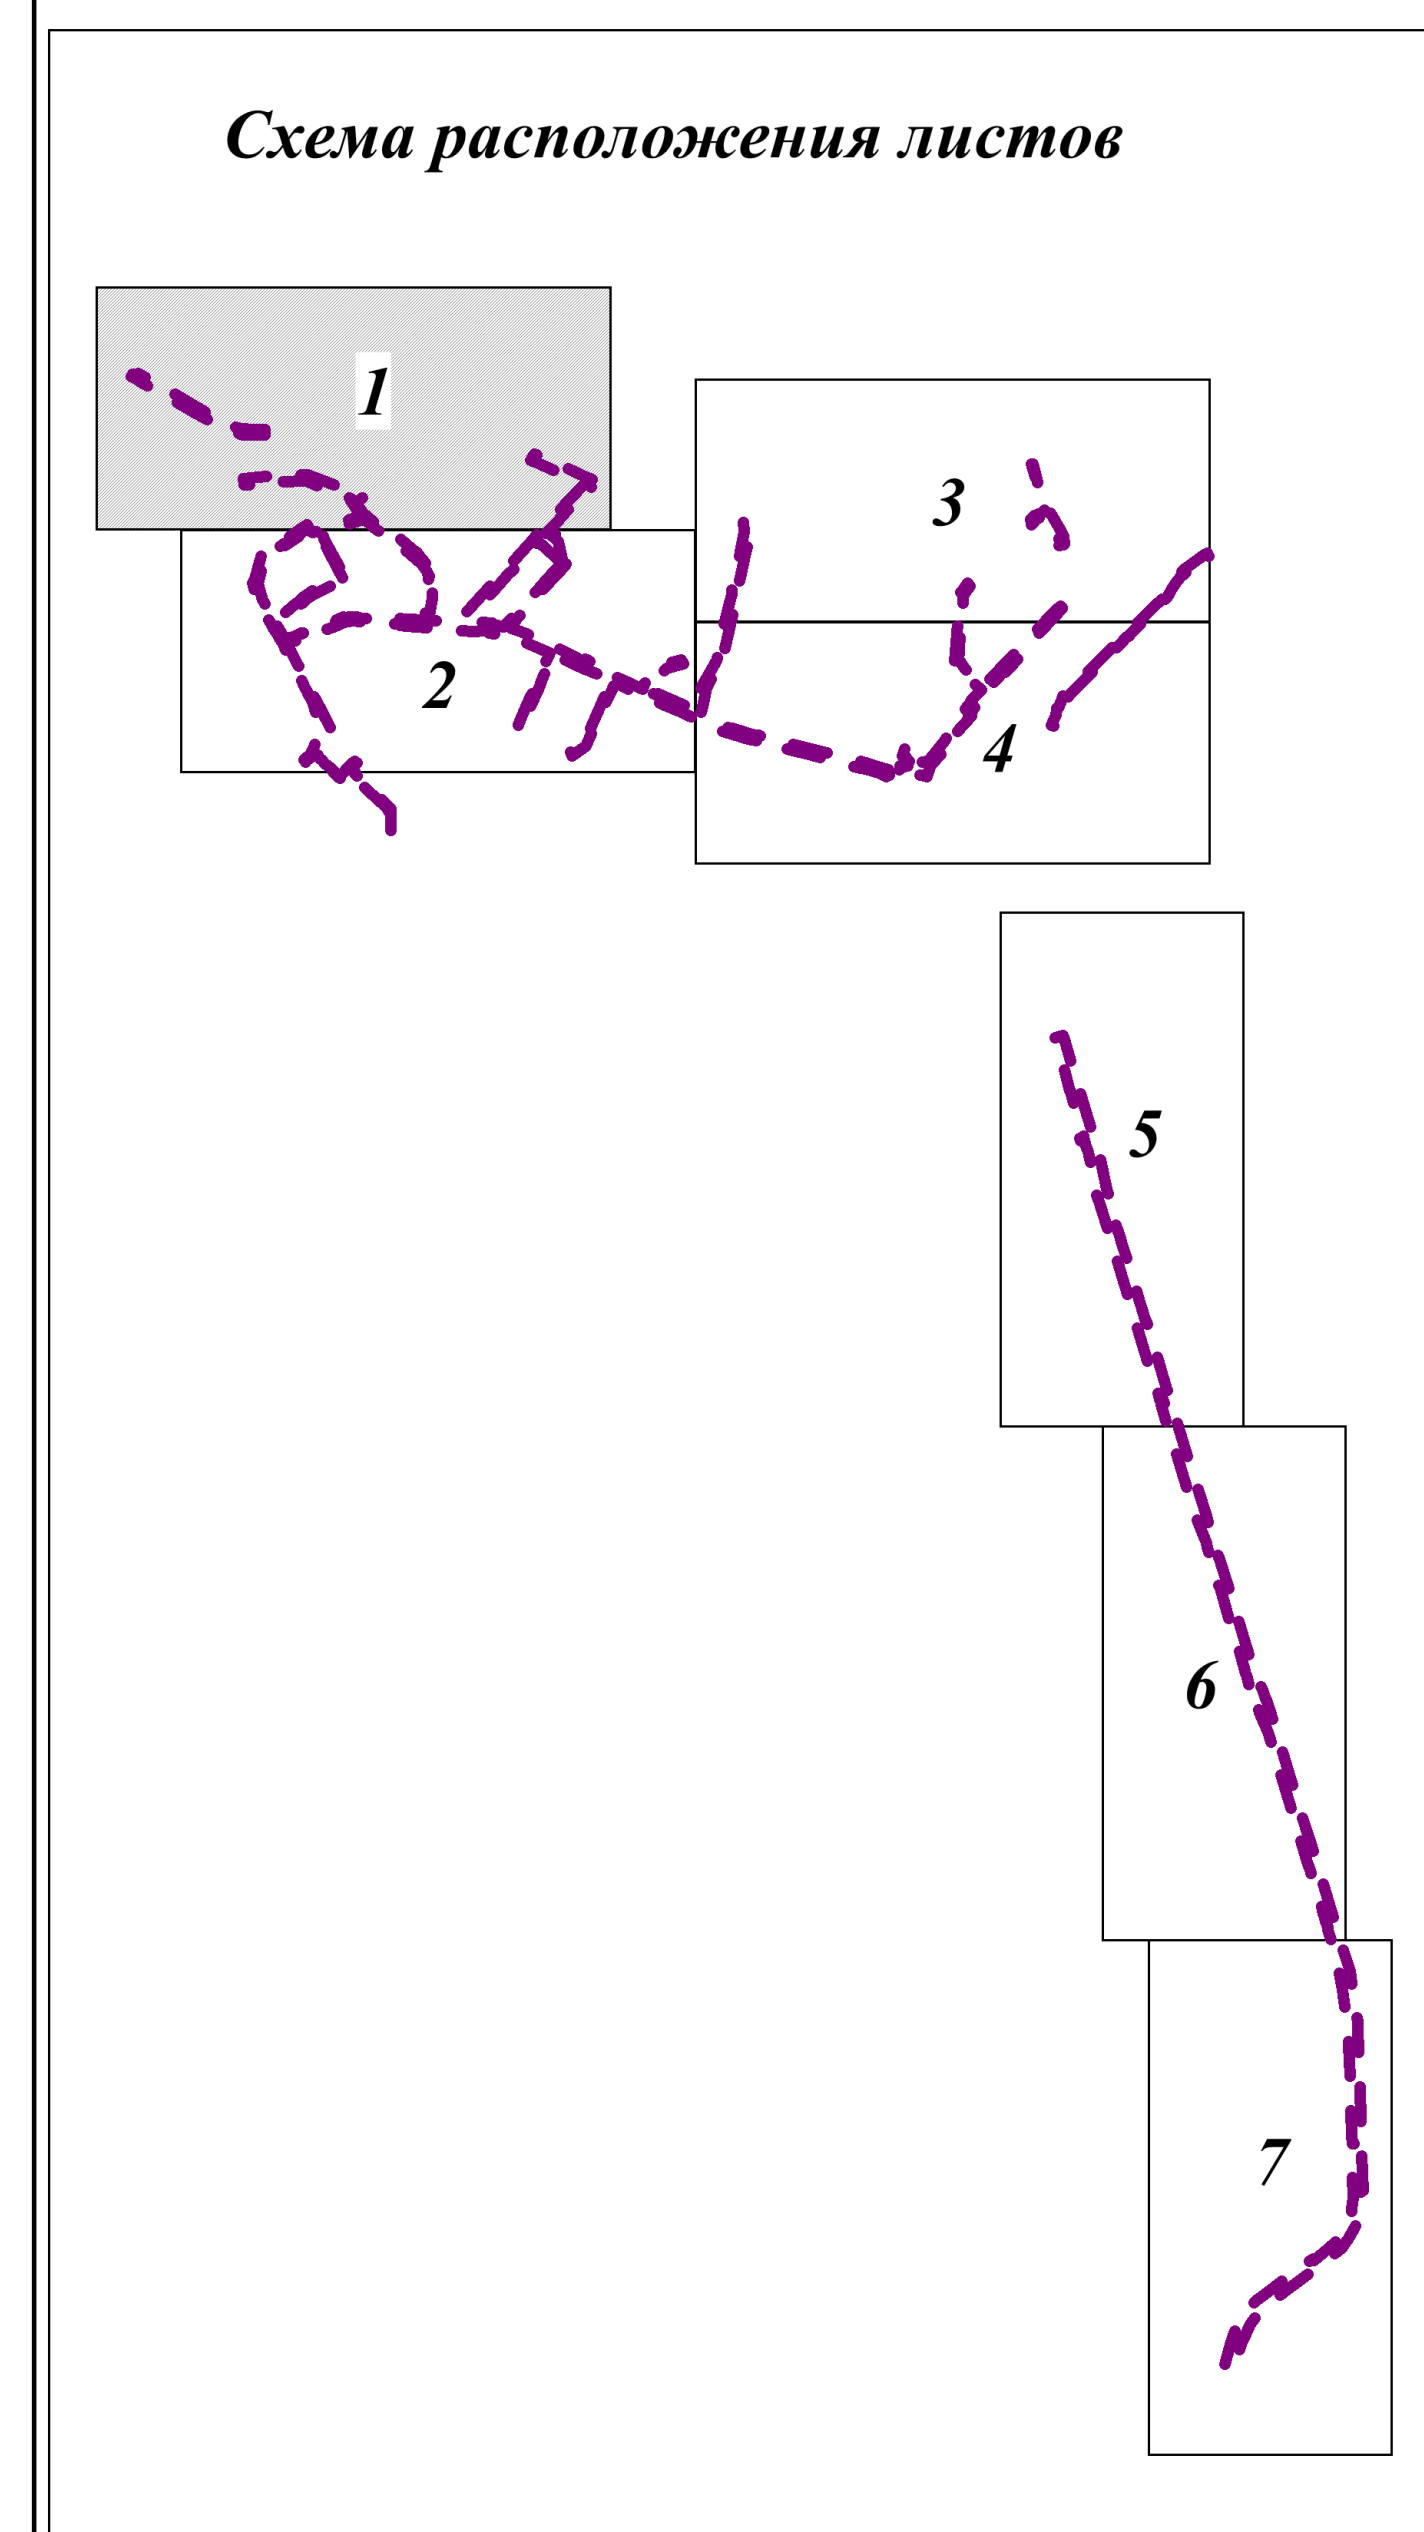


ЧЕРТЕЖ ГРАНИЦ ЗОН ПЛАНИРУЕМОГО РАЗМЕЩЕНИЯ ЛИНЕЙНЫХ ОБЪЕКТОВ. ЧЕРТЕЖ ГРАНИЦ ЗОН
ПЛАНИРУЕМОГО РАЗМЕЩЕНИЯ ЛИНЕЙНЫХ ОБЪЕКТОВ, ПОДЛЕЖАЩИХ РЕКОНСТРУКЦИИ В СВЯЗИ
С ИЗМЕНЕНИЕМ ИХ МЕСТОПОЛОЖЕНИЯ М 1:2000



УСЛОВНЫЕ ОБОЗНАЧЕНИЯ

-  Границы территории, в отношении которой осуществляется подготовка проекта планировки
 Границы зон планируемого размещения линейных объектов
 Улично-дорожная сеть планируемая
 Номера характерных точек границ зон планируемого размещения линейных объектов
 Номера зон планируемого размещения линейных объектов



Настоящим проектом планировки территории не предусматривается размещения объектов капитального строительства, проектируемых в составе линейных объектов, обеспечивающих в том числе соблюдение расчетных показателей минимально допустимого уровня обеспеченности территории объектами коммунальной, транспортной, социальной инфраструктурой и расчетных показателей максимально допустимого уровня территориальной доступности указанных объектов для населения в соответствии с нормативами градостроительного проектирования.

2. Границы зон планируемого размещения линейных объектов, подлежащих реконструкции в связи с изменением их местоположения данным проектом не устанавливаются.

					6787-Т11	
Внесение изменений в проект планировки территории, проект межевания территории, учётно-кадастровый лист, утверждённый постановлением администрации г. Пятигорска от 09.09.2022г. № 233/24-2022, с учётом Изменения №1 к проекту планировки территории						
Имя, Фамилия, Инициалы	Дата записи	Дата визита	Параметры	Дата	Статус	Листы
Док. специалист				12.24.22		
Специалист				12.09.22		
Руководитель	Иванова Т.П.			12.27.22	ПН	1.1 7
<p>Целевая группа: лица, заинтересованные в планировании территории, планировании земельных объектов. Целевая группа на планировании территории, планировании земельных объектов, планировании строительства с целью предоставления им сведений о состоянии территории №1 12/06</p> <p>ООО «Н</p>						