ВНЕСЕНИЕ ИЗМЕНЕНИЙ В ПРОЕКТ ПЛАНИРОВКИ ТЕРРИТОРИИ, ПРОЕКТ МЕЖЕВАНИЯ ТЕРРИТОРИИ УЛИЧНО-ДОРОЖНОЙ СЕТИ, УТВЕРЖДЕННОГО ПОСТАНОВЛЕНИЕМ АДМИНИСТРАЦИИ Г. ПЫТЬ-ЯХА ОТ 09.06.2022 Г. № 233-ПА (С ИЗМЕНЕНИЯМИ), С УЧЕТОМ «ЮГОРСКОГО СТАНДАРТА РАЗВИТИЯ ТЕРРИТОРИЙ»
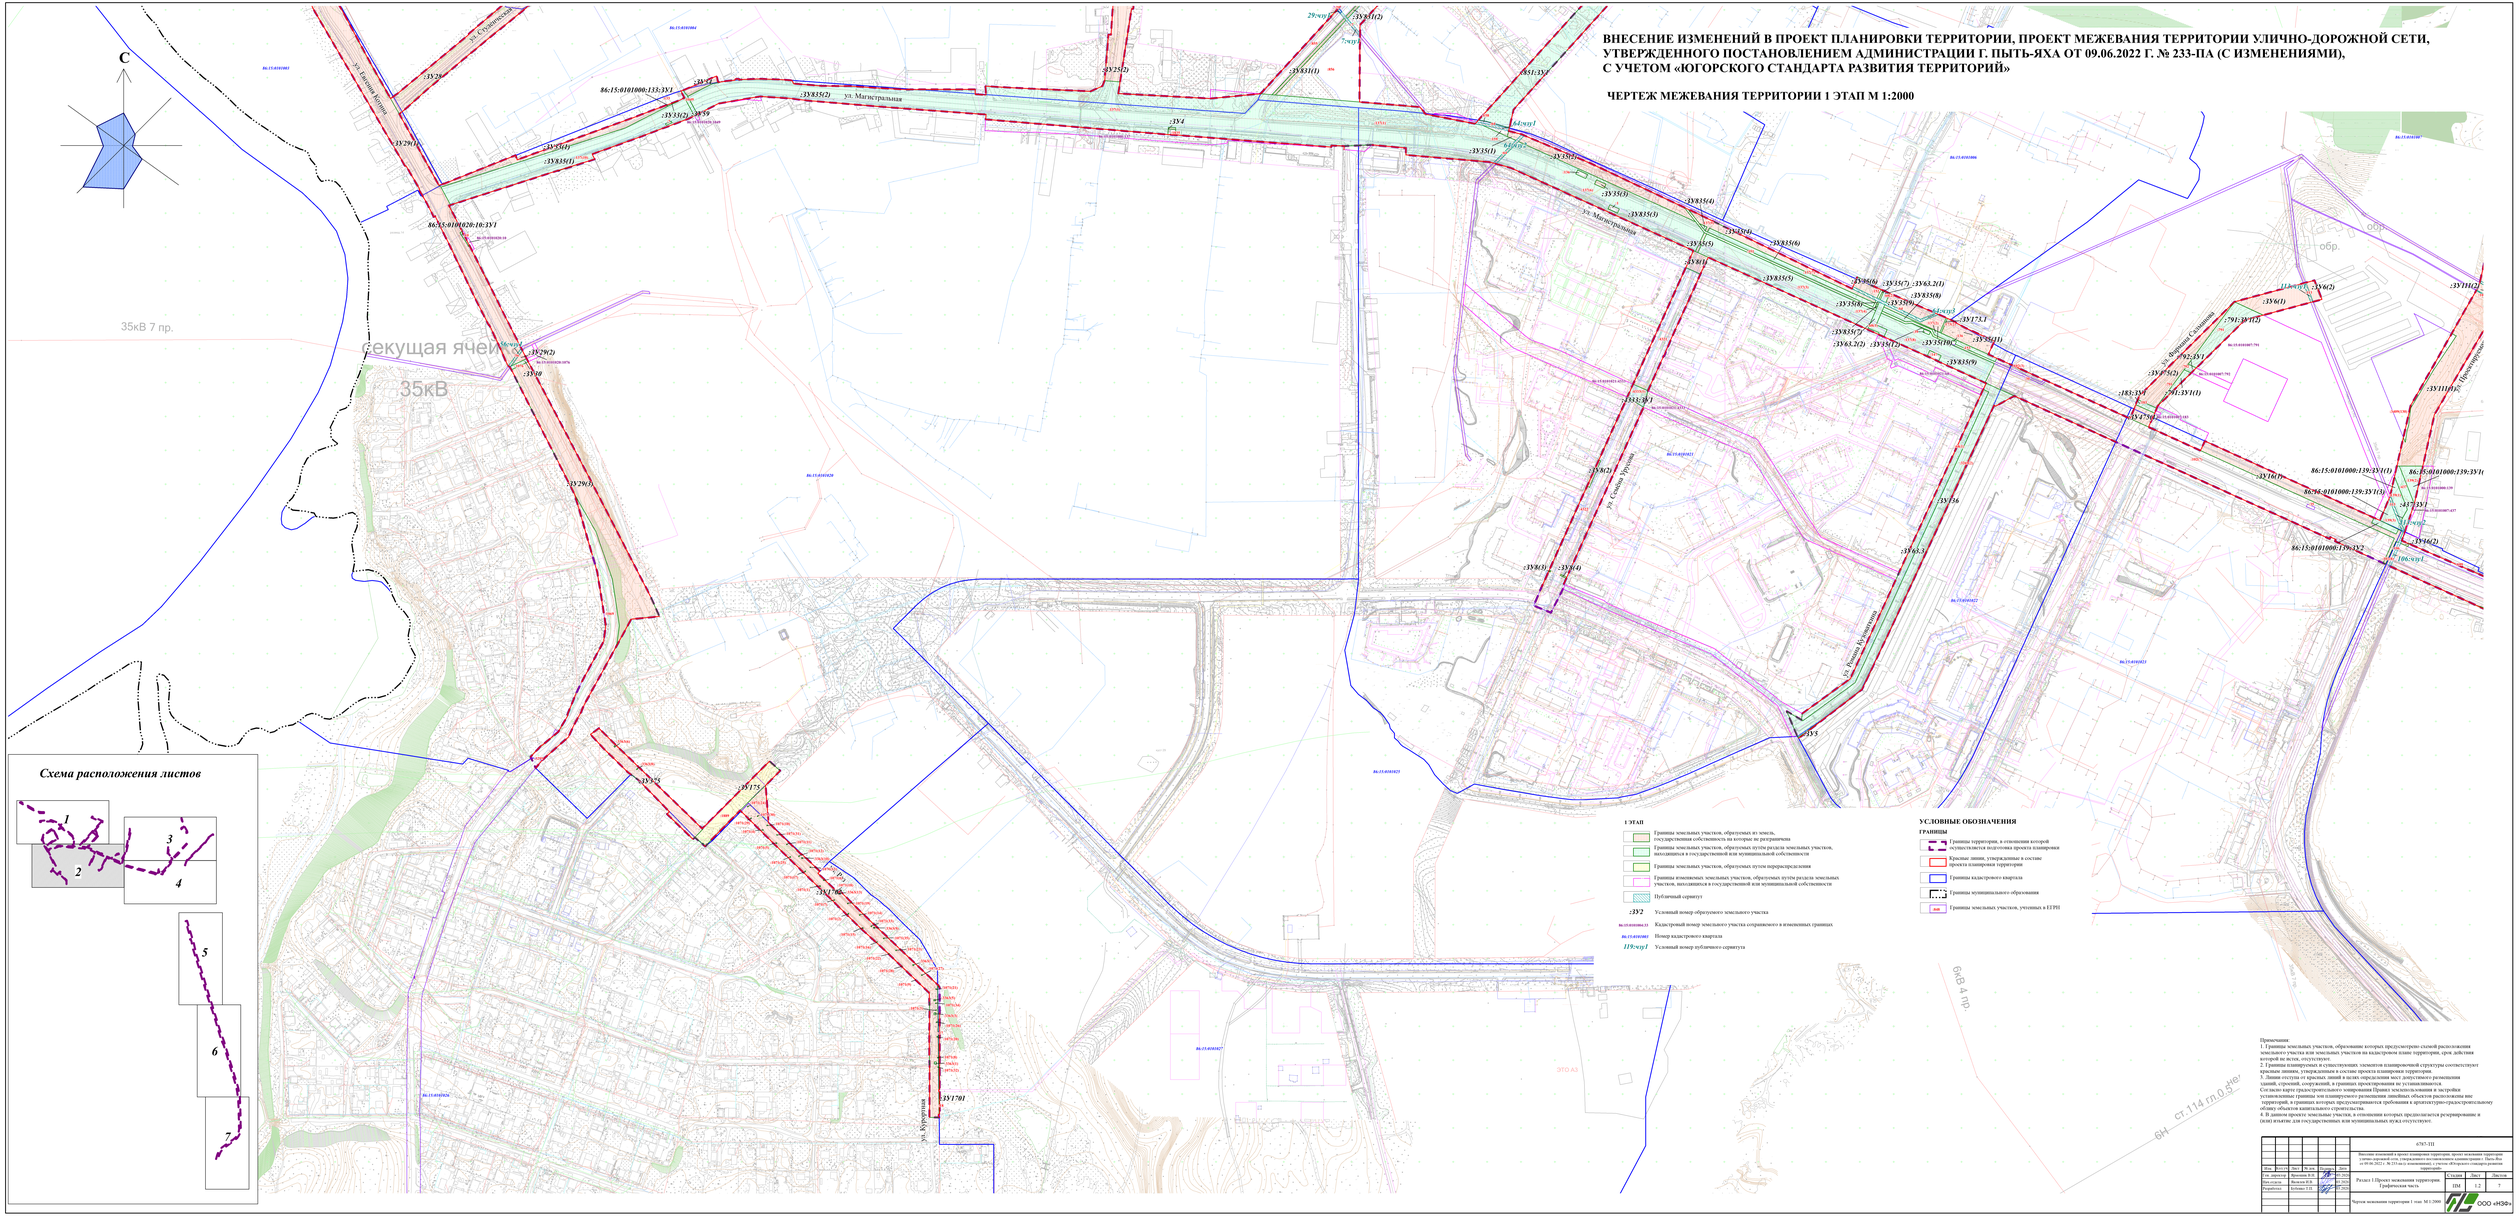
ЧЕРТЕЖ МЕЖЕВАНИЯ ТЕРРИТОРИИ 1 ЭТАП М 1:2000