ВНЕСЕНИЕ ИЗМЕНЕНИЙ В ПРОЕКТ ПЛАНИРОВКИ ТЕРРИТОРИИ, ПРОЕКТ МЕЖЕВАНИЯ ТЕРРИТОРИИ УЛИЧНО-ДОРОЖНОЙ СЕТИ, УТВЕРЖДЕННОГО ПОСТАНОВЛЕНИЕМ АДМИНИСТРАЦИИ Г. ПЫТЬ-ЯХА ОТ 09.06.2022 Г. № 233-ПА (С ИЗМЕНЕНИЯМИ), С УЧЕТОМ «ЮГОРСКОГО СТАНДАРТА РАЗВИТИЯ ТЕРРИТОРИЙ»

ЧЕРТЕЖ МЕЖЕВАНИЯ ТЕРРИТОРИИ 1 ЭТАП М 1:2000

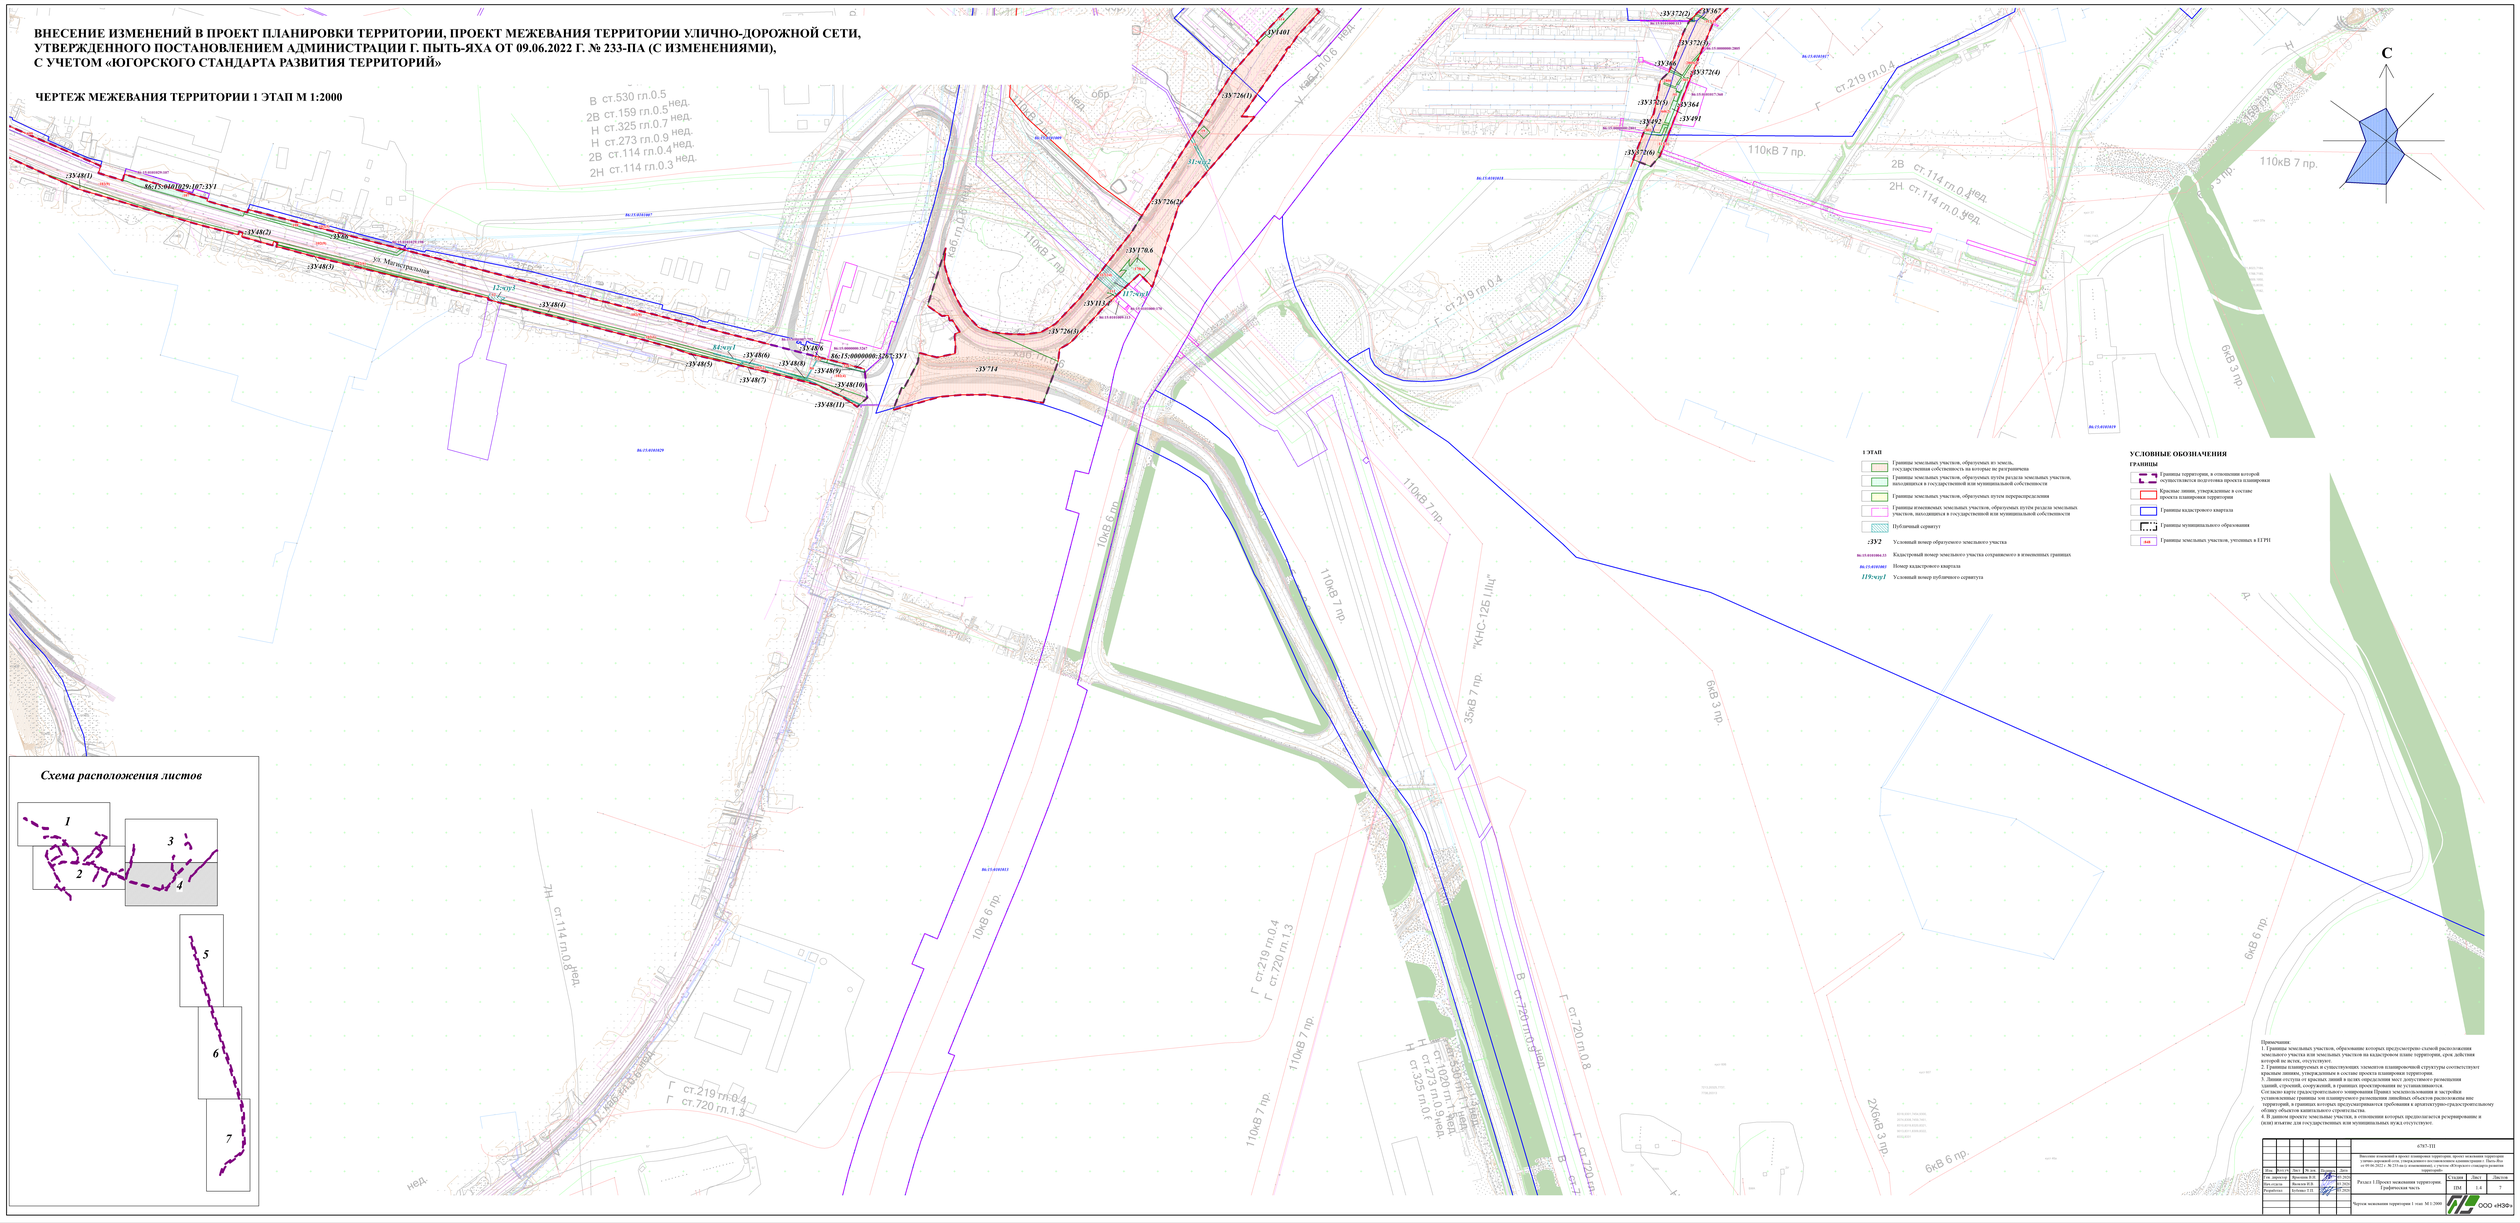

Примечания:
1. Границы земельных участков, образование которых предусмотрено схемой расположения земельного участка или земельных участков на кадастровом плане территории, срок действия которой не истек, отсутствуют.
2. Границы планируемых и существующих элементов планировочной структуры соответствуют красным линиям, утвержденным в составе проекта планировки территории.
3. Линии отступа от красных линий в целях определения мест допустимого размещения зданий, строений, сооружений, в границах проектирования не устанавливаются.
Согласно карте градостроительного зонирования Правил землепользования и застройки установленные границы зон планируемого размещения линейных объектов расположены вне границ зоны планируемого размещения, в соответствии требованиям к архитектурно-градостроительному облику объектов капитального строительства.
4. В данном проекте земельные участки, в отношении которых предполагается резервирование и (или) изъятие для государственных или муниципальных нужд отсутствуют.

							6787-ЗП
Изм.	Кол.уч.	Лист	№ док.	Подпись	Дата		Внесение изменений в проект планировки территории, проект межевания территории улично-дорожной сети, утвержденного постановлением Администрации г. Пыть-Яха от 09.06.2022 г. № 233-па (с изменениями), с учетом «Югорского стандарта развития территорий»
Гл. инженер пр.		Якунина И.В.				Стадия	Лист	Листов
Нач.отдела		Исаева И.В.				ПМ	1.4	7
Разработал		Бобкина Г.П.				Чертеж межевания территории 1 этап М 1:2000		
						ООО «НЗФ»		